

## ERNEUERUNG DER AUFSTIEGSANLAGEN "KRONPLATZ 1+2" MIT NEUER PISTENANBINDUNG AM KRONPLATZ IN DER GEMEINDE BRUNECK

## RINNOVO DEGLI IMPIANTI DI RISALITA "PLAN DE CORONES 1+2" CON NUOVO COLLEGAMENTO ALLE PISTE SUL PLAN DE CORONES NEL COMUNE DI BRUNICO

### INHALT / CONTENUTO

## PROJEKT

### SKIPISTE "K 1+2"

- Lageplan 1:1.000
- Längsschnitt 1:2.000
- Querprofile 1:500

Nov 2023	DB	MP
Dez 2022	DB	MP
Datum data	bearb. elab.	gepr. esam.
Anlage		Allegato

# 03.3

### AUFTRAGGEBER / COMMITTENTE

## KRONPLATZ SEILBAHN GMBH

Reischach, Seilbahnstraße 10  
39031 Bruneck

### PROJEKTANT / PROGETTISTA

## iPM Engineering

Dott. Ing. Markus Pescollderungg  
Dott. Ing. Udo Mall

I-39031 Bruneck, Gilmplatz 2 / Brunico, piazza gilml 2  
Tel.: 0474/050005 - E-Mail: info@ipm.bz - Web: www.ipm.bz



### ARBEITSGRUPPE / GRUPPO DI LAVORO

## Jesacher

Geologiebüro - Studio di geologia  
I-39031 Bruneck/Brunico, Via Carl-Toldt-Straße 11  
t. 0474/409376 info@jesacher.bz


**jesacher**  
geologiebüro | studio di geologia

## TRIFOLIUM

Dr. Kurt Kußstatscher  
I-39050 Jenesien - Afingerweg 40  
Tel. 3355346470 www.trifolium.net



**SAMMUNG UND ABLEITUNG DER OBERFLÄCHENWASSER**

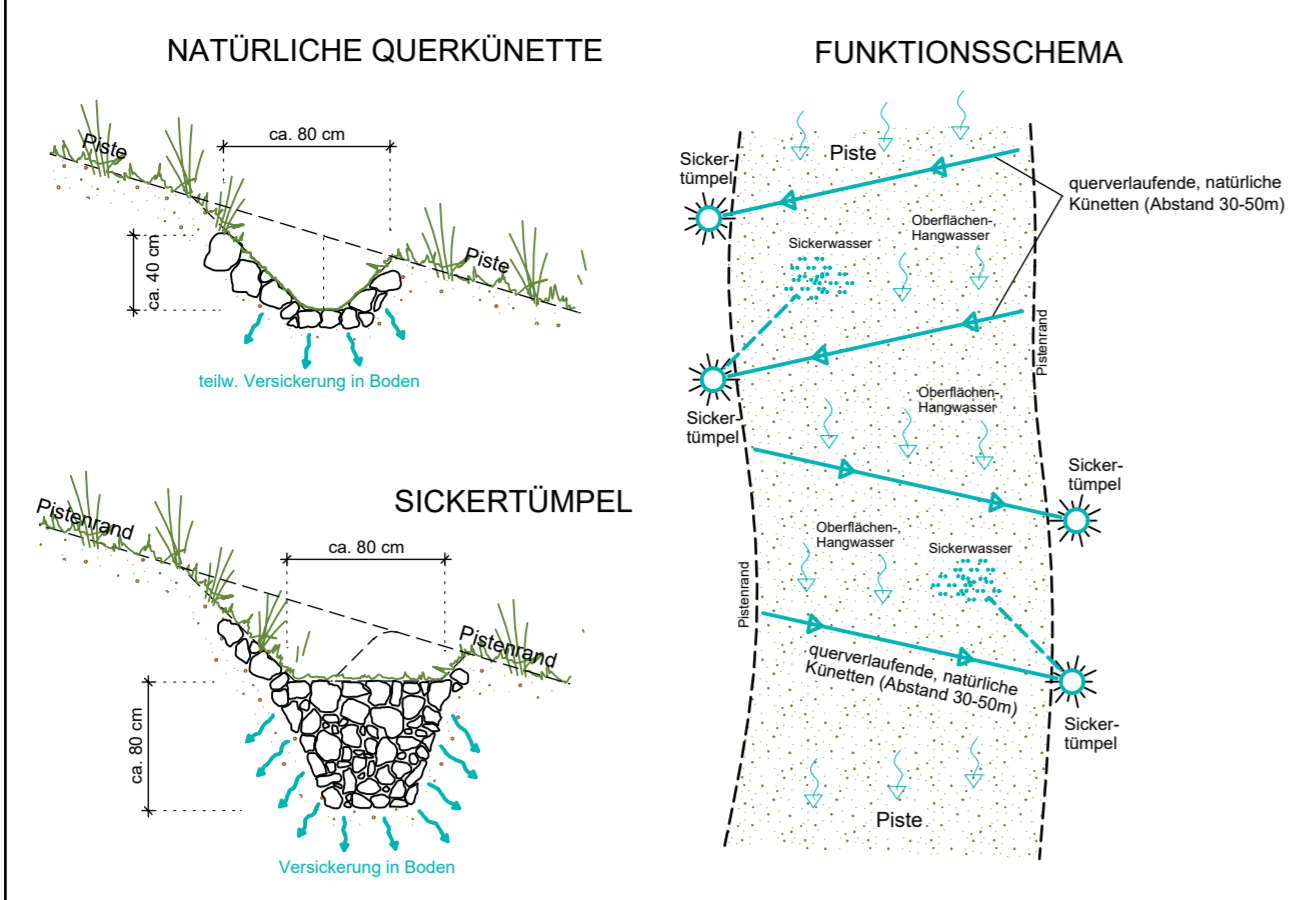

**SKIPISTE "K1+2" - oberer Teil**

LAGEPLAN / PLANIMETRIA  
Mst./Sc. 1:1.000



LEGENDE:	LEGENDA:
bestehende Pisten	pista esistente
Wald	bosco
Forstweg	strada forestale
Wanderweg	sentiero
bestehende Aufstiegsanlage	impianto di risalita esistente
neue Kabinenbahnen "Kronplatz 1+2"	nuove cabinovie "Plan de Corones 1+2"
Leitungen "Line"	condotte "linea"
neue Pistenfläche	area pista nuova
Rodungsfläche	area di disboscamento
Löschung Pistenfläche	Cancellazione area di pista
neue Forststraße	nuova strada forestale
Sanierung best. Straße/Weg	risanamento strada/via esistente
Wiederherstellung alte Straße/Weg	riattivazione strada/via vecchia
temporäre Baustellenzufahrt	strada di cantiere temporanea
neuer AVS-Steig	nuovo sentiero AVS
Feuchtgebiet	zone umide
Massenbewegung / aktive Rutschung	frana / scioglimento attivo

PROJEKT / PROGETTO 22090


**ERNEUERUNG DER AUFSTIEGSANLAGEN "KRONPLATZ 1+2"**  
**MIT NEUER PISTENANBINDUNG AM KRONPLATZ IN DER GEMEINDE BRUNECK**

PROJEKTANT / PROGETTISTA  
**iPM Engineering**  
Dott. Ing. Markus Pescollerungg / Dott. Ing. Udo Mall  
I-39031 Bruneck, Glimplatz 2 / Brunico, piazza Gilm 2 - 0474/059005 - info@ipm.bz - www.ipm.bz

Nov 2023	DB	MP
Dez 2022	DB	MP
Datum	data	bearb. / elab. / gopr. / esam.

Plan-Nr.: n° disegno  
**03.3.a**

Diese Zeichnung darf ohne unsere Genehmigung weder vervielfältigt noch Dritten zugänglich gemacht werden. È vietata la riproduzione nonché la trasmissione a terzi di questo documento senza la nostra autorizzazione.

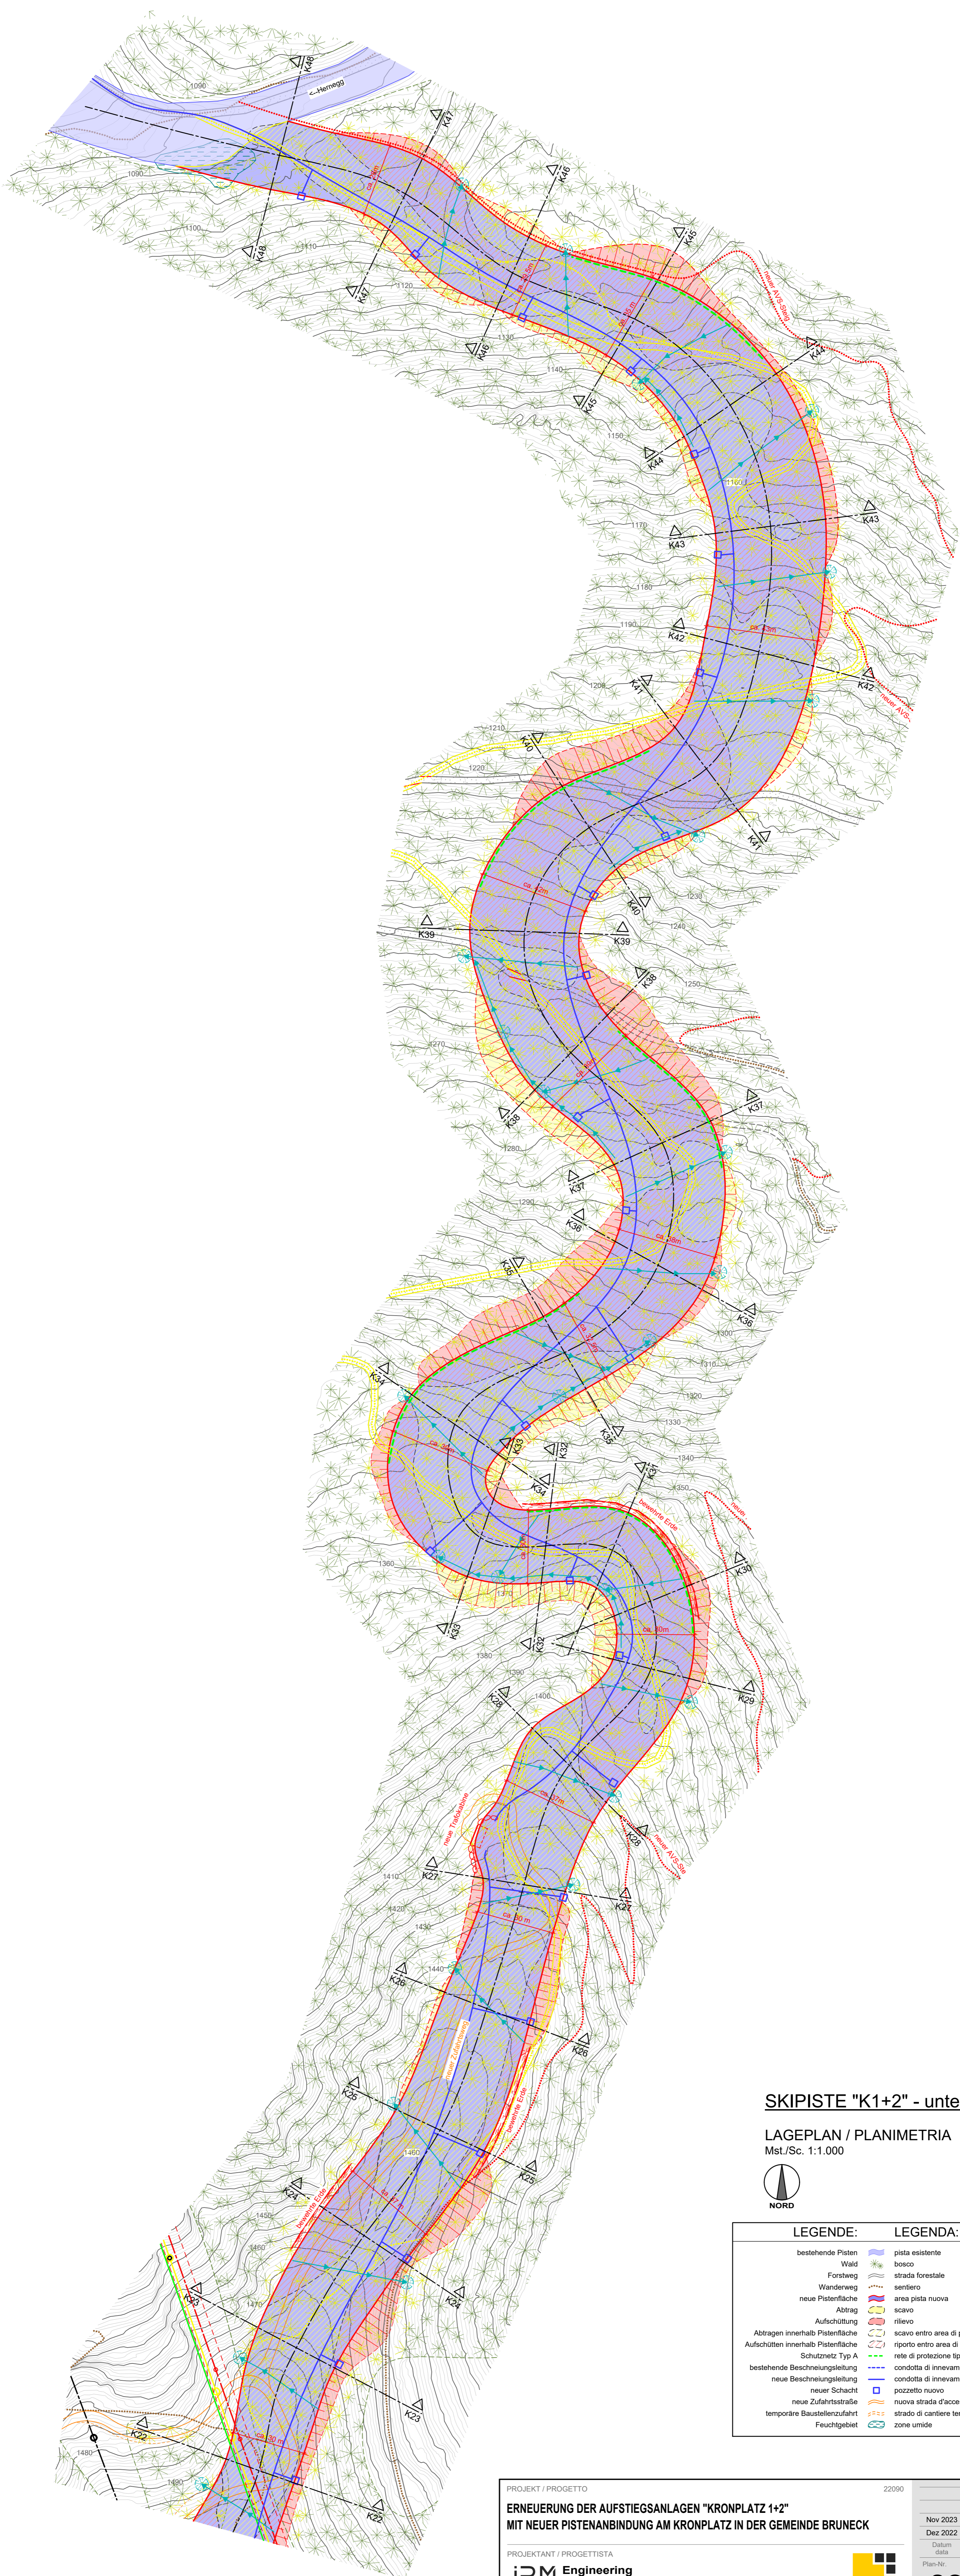

**SKIPISTE "K1+2" - unterer Teil**

LAGEPLAN / PLANIMETRIA

Mst./Sc. 1:1.000



LEGENDE:	LEGENDA:
bestehende Pisten	pista esistente
Wald	bosco
Forstweg	strada forestale
Wanderweg	sentiero
neue Pistenfläche	area pista nuova
Abtrag	scavo
Aufschüttung	rilevato
Abtragen innerhalb Pistenfläche	scavo entro area di pista
Aufschütten innerhalb Pistenfläche	riporto entro area di pista
Schutznetz Typ A	rete di protezione tipo A
bestehende Beschneiungslleitung	condotta di innevamento esistente
neue Beschneiungslleitung	condotta di innevamento nuova
neuer Schacht	pozzetto nuovo
neue Zufahrtsstraße	nuova strada d'accesso
temporäre Baustellenzufahrt	strada di cantiere temporanea
Feuchtgebiet	zone umide

PROJEKT / PROGETTO

22090

**ERNEUERUNG DER AUFSTIEGSANLAGEN "KRONPLATZ 1+2"  
MIT NEUER PISTENANBINDUNG AM KRONPLATZ IN DER GEMEINDE BRUNECK**

Nov 2023	DB	MP
Dez 2022	DB	MP
Datum	bearb.	gepr.
data	elab.	exam.
Plan-Nr.	n° disegno	


PROJEKTANT / PROGETTISTA

**iPM Engineering**  
Dott. Ing. Markus Pescoldlerugg / Dott. Ing. Udo Mall  
I-39031 Bruneck, Gilmplatz 2 / Brunico, piazza Gilm 2 - 0474/050005 - info@ipm.bz - www.ipm.bz


























**03.3.b**

Diese Zeichnung darf ohne unsere Genehmigung weder vervielfältigt noch Dritten zugänglich gemacht werden.  
È vietata la riproduzione nonché la trasmissione a terzi di questo documento senza la nostra autorizzazione.

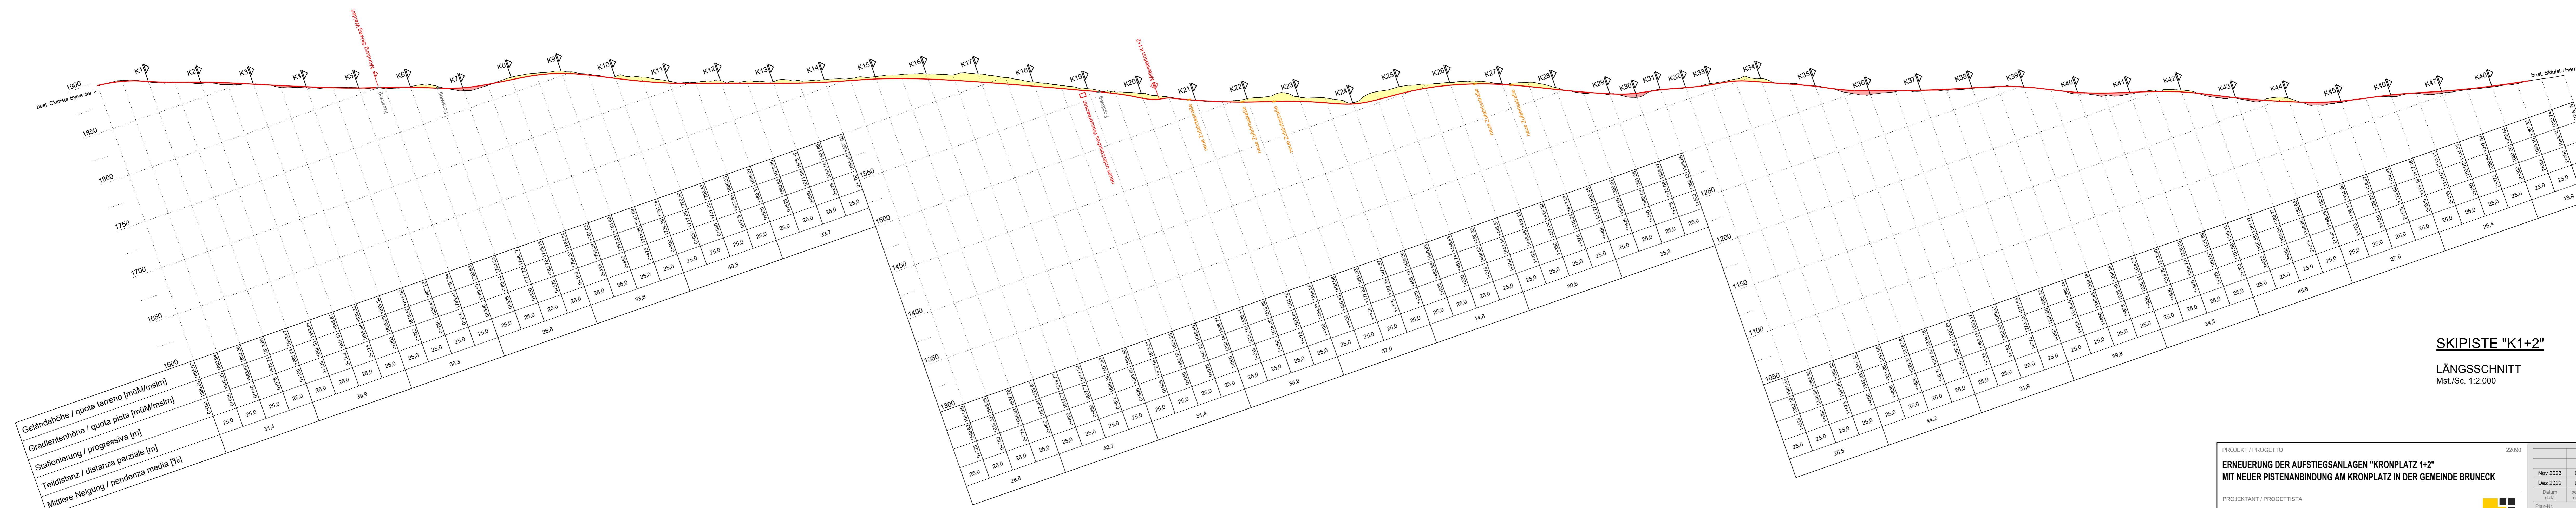

Geländehöhe / quota terreno [müM/mslm]	Gradientenhöhe / quota pista [müM/mslm]	Stationierung / progressiva [m]	Teildistanz / distanza parziale [m]	Mittlere Neigung / pendenza media [%]	
1900	0+000	1898,07	1898,04	25,0	31,4
1850	0+025	1897,28	1895,94	25,0	
1800	0+050	1895,41	1892,86	25,0	
1750	0+075	1873,74	1872,86	25,0	
1700	0+100	1865,24	1865,67	25,0	
1650	0+125	1855,81	1865,61	25,0	
	0+150	1845,81	1865,61	25,0	
	0+175	1835,36	1862,65	25,0	39,9
	0+200	1825,29	1862,65	25,0	
	0+225	1815,52	1816,52	25,0	
	0+250	1805,41	1807,22	25,0	
	0+275	1795,41	1797,52	25,0	
	0+300	1785,96	1793,52	25,0	
	0+325	1780,14	1783,52	25,0	
	0+350	1771,72	1788,17	25,0	
	0+375	1766,78	1785,18	25,0	
	0+400	1762,20	1784,94	25,0	
	0+425	1759,29	1784,92	25,0	
	0+450	1752,43	1784,88	25,0	
	0+475	1741,95	1784,88	25,0	
	0+500	1729,58	1783,74	25,0	
	0+525	1717,68	1780,92	25,0	
	0+550	1707,02	1780,92	25,0	
	0+575	1697,82	1688,23	25,0	
	0+600	1688,51	1688,81	25,0	
	0+625	1680,65	1679,80	25,0	
	0+650	1671,84	1675,12	25,0	
	0+675	1663,12	1684,88	25,0	
	0+700	1655,59	1687,86	25,0	

	0+725	1648,18	1681,88	25,0	
	0+750	1640,66	1683,95	25,0	
	0+775	1630,60	1687,29	25,0	
	0+800	1620,60	1688,61	25,0	
	0+825	1611,71	1688,71	25,0	
	0+850	1602,71	1680,23	25,0	
	0+875	1593,58	1684,20	25,0	
	0+900	1585,65	1684,20	25,0	
	0+925	1577,59	1673,31	25,0	
	0+950	1569,88	1681,35	25,0	
	0+975	1561,72	1686,46	25,0	
	1+000	1553,14	1686,71	25,0	
	1+025	1545,18	1686,15	25,0	
	1+050	1534,90	1684,15	25,0	
	1+075	1523,51	1688,25	25,0	
	1+100	1512,88	1688,88	25,0	
	1+125	1502,43	1688,88	25,0	
	1+150	1491,90	1481,85	25,0	
	1+175	1481,29	1471,87	25,0	
	1+200	1470,50	1481,85	25,0	
	1+225	1459,50	1465,92	25,0	
	1+250	1448,60	1465,92	25,0	
	1+275	1437,14	1465,92	25,0	
	1+300	1425,44	1465,92	25,0	
	1+325	1413,24	1419,29	25,0	
	1+350	1401,24	1428,32	25,0	
	1+375	1389,24	1437,24	25,0	
	1+400	1377,24	1446,45	25,0	
	1+425	1365,24	1455,85	25,0	
	1+450	1353,24	1465,52	25,0	
	1+475	1341,24	1475,57	25,0	
	1+500	1329,24	1485,97	25,0	
	1+525	1317,24	1496,72	25,0	
	1+550	1305,24	1507,82	25,0	
	1+575	1293,24	1519,26	25,0	
	1+600	1281,24	1531,04	25,0	
	1+625	1269,24	1543,16	25,0	
	1+650	1257,24	1555,62	25,0	
	1+675	1245,24	1568,34	25,0	
	1+700	1233,24	1581,42	25,0	
	1+725	1221,24	1594,86	25,0	
	1+750	1209,24	1608,66	25,0	
	1+775	1197,24	1622,82	25,0	
	1+800	1185,24	1637,34	25,0	
	1+825	1173,24	1652,22	25,0	
	1+850	1161,24	1667,44	25,0	
	1+875	1149,24	1682,99	25,0	
	1+900	1137,24	1698,84	25,0	
	1+925	1125,24	1715,06	25,0	
	1+950	1113,24	1731,64	25,0	
	1+975	1101,24	1748,56	25,0	
	2+000	1089,24	1765,82	25,0	
	2+025	1077,24	1783,42	25,0	
	2+050	1065,24	1801,34	25,0	
	2+075	1053,24	1819,56	25,0	
	2+100	1041,24	1838,08	25,0	
	2+125	1029,24	1856,88	25,0	
	2+150	1017,24	1875,96	25,0	
	2+175	1005,24	1895,32	25,0	
	2+200	993,24	1914,94	25,0	
	2+225	981,24	1934,82	25,0	
	2+250	969,24	1954,96	25,0	
	2+275	957,24	1975,36	25,0	
	2+300	945,24	1996,00	25,0	
	2+325	933,24	2016,88	25,0	
	2+350	921,24	2038,00	25,0	
	2+375	909,24	2059,36	25,0	
	2+400	897,24	2080,96	25,0	
	2+425	885,24	2102,80	25,0	
	2+450	873,24	2124,88	25,0	
	2+475	861,24	2147,18	25,0	
	2+500	849,24	2169,70	25,0	
	2+525	837,24	2192,44	25,0	
	2+550	825,24	2215,40	25,0	
	2+575	813,24	2238,58	25,0	
	2+600	801,24	2261,98	25,0	
	2+625	789,24	2285,60	25,0	
	2+650	777,24	2309,44	25,0	
	2+675	765,24	2333,50	25,0	
	2+700	753,24	2357,78	25,0	
	2+725	741,24	2382,28	25,0	
	2+750	729,24	2406,99	25,0	
	2+775	717,24	2431,92	25,0	
	2+800	705,24	2457,06	25,0	
	2+825	693,24	2482,42	25,0	
	2+850	681,24	2507,99	25,0	
	2+875	669,24	2533,78	25,0	
	2+900	657,24	2559,78	25,0	
	2+925	645,24	2585,98	25,0	
	2+950	633,24	2612,38	25,0	
	2+975	621,24	2638,98	25,0	
	3+000	609,24	2665,78	25,0	
	3+025	597,24	2692,78	25,0	
	3+050	585,24	2719,98	25,0	
	3+075	573,24	2747,38	25,0	
	3+100	561,24	2774,98	25,0	
	3+125	549,24	2802,78	25,0	
	3+150	537,24	2830,78	25,0	
	3+175	525,24	2858,98	25,0	
	3+200	513,24	2887,38	25,0	
	3+225	501,24	2915,98	25,0	
	3+250	489,24	2944,78	25,0	
	3+275	477,24	2973,78	25,0	
	3+300	465,24	3002,98	25,0	
	3+325	453,24	3032,38	25,0	
	3+350	441,24	3061,98	25,0	
	3+375	429,24	3091,78	25,0	
	3+400	417,24	3121,78	25,0	
	3+425	405,24	3151,98	25,0	
	3+450	393,24	3182,38	25,0	
	3+475	381,24	3212,98	25,0	
	3+500	369,24	3243,78	25,0	
	3+525	357,24	3274,78	25,0	
	3+550	345,24	3305,98	25,0	
	3+575	333,24	3337,38	25,0	
	3+600	321,24	3368,98	25,0	
	3+625	309,24	3400,78	25,0	
	3+650	297,24	3432,78	25,0	
	3+675	285,24	3464,98	25,0	
	3+700	273,24	3497,38	25,0	
	3+725	261,24	3529,98	25,0	
	3+750	249,24	3562,78	25,0	
	3+775	237,24	3595,78	25,0	
	3+800	225,24	3628,98	25,0	
	3+825	213,24	3662,38	25,0	
	3+850	201,24	3695,98	25,0	
	3+875	189,24	3729,78	25,0	
	3+900	177,24	3763,78	25,0	
	3+925	165,24	3797,98	25,0	
	3+950	153,24	3832,38	25,0	
	3+975	141,24	3866,98	25,0	
	4+000	129,24	3901,78	25,0	
	4+025	117,24	3936,78	25,0	
	4+050	105,24	3971,98	25,0	
	4+075	93,24	4007,38	25,0	
	4+100	81,24	4042,98	25,0	
	4+125	69,24	4078,78	25,0	
	4+150	57,24	4114,78	25,0	
	4+175	45,24	4150,98	25,0	
	4+200	33,24	4187,38	25,0	
	4+225	21,24	4223,98	25,0	
	4+250	9,24	4260,78	25,0	
	4+275	-3,24	4297,78	25,0	
	4+300	-15,24	4334,98	25,0	
	4+325	-27,24	4372,38	25,0	
	4+350	-39,24	4409,98	25,0	
	4+375	-51,24	4447,78	25,0	
	4+400	-63,24	4485,78	25,0	
	4+425	-75,24	4523,98	25,0	
	4+450	-87,24	4562,38	25,0	
	4+475	-99,24	4600,98	25,0	
	4+500	-111,24	4639,78	25,0	
	4+525	-123,24	4678,78	25,0	
	4+550	-135,24	4717,98	25,0	
	4+575	-147,24	4757,38	25,0	
	4+600	-159,24	4796,98	25,0	
	4+625	-171,24	4836,78	25,0	
	4+650	-183,24	4876,78	25,0	
	4+675	-195,24	4916,98	25,0	
	4+700	-207,24	4957,38	25,0	
	4+725	-219,24	4997,98	25,0	
	4+750	-231,24	5038,78	25,0	
	4+775	-243,24	5079,78	25,0	
	4+800	-255,24	5120,98	25,0	
	4+825	-267,24	5162,38	25,0	
	4+850	-279,24	5203,98	25,0	
	4+875	-291,24	5245,78	25,0	
	4+900	-303,24	5287,78	25,0	
	4+925	-315,24	5329,98	25,0	
	4+950	-327,24	5372,38	25,0	
	4+975	-339,24	5414,98	25,0	
	5+000	-351,24	5457,78	25,0	
	5+025	-363,24	5500,78	25,0	
	5+050	-375,24	5543,98	25,0	
	5+075	-387,24	5587,38	25,0	
	5+100	-399,24	5630,98	25,0	
	5+125	-411,24	5674,78	25,0	
	5+150	-423,24	5718,78	25,0	
	5+175	-435,24	5762,98	25,0	
	5+200	-447,24	5807,38	25,0	
	5+225	-459,24	5851,98	25,0	
	5+250	-471,24	5896,78	25,0	
	5+275	-483,24	5941,78	25,0	
	5+300	-495,24	5986,98	25,0	
	5+325	-507,24	6032,38	25,0	
	5+350	-519,24	6		

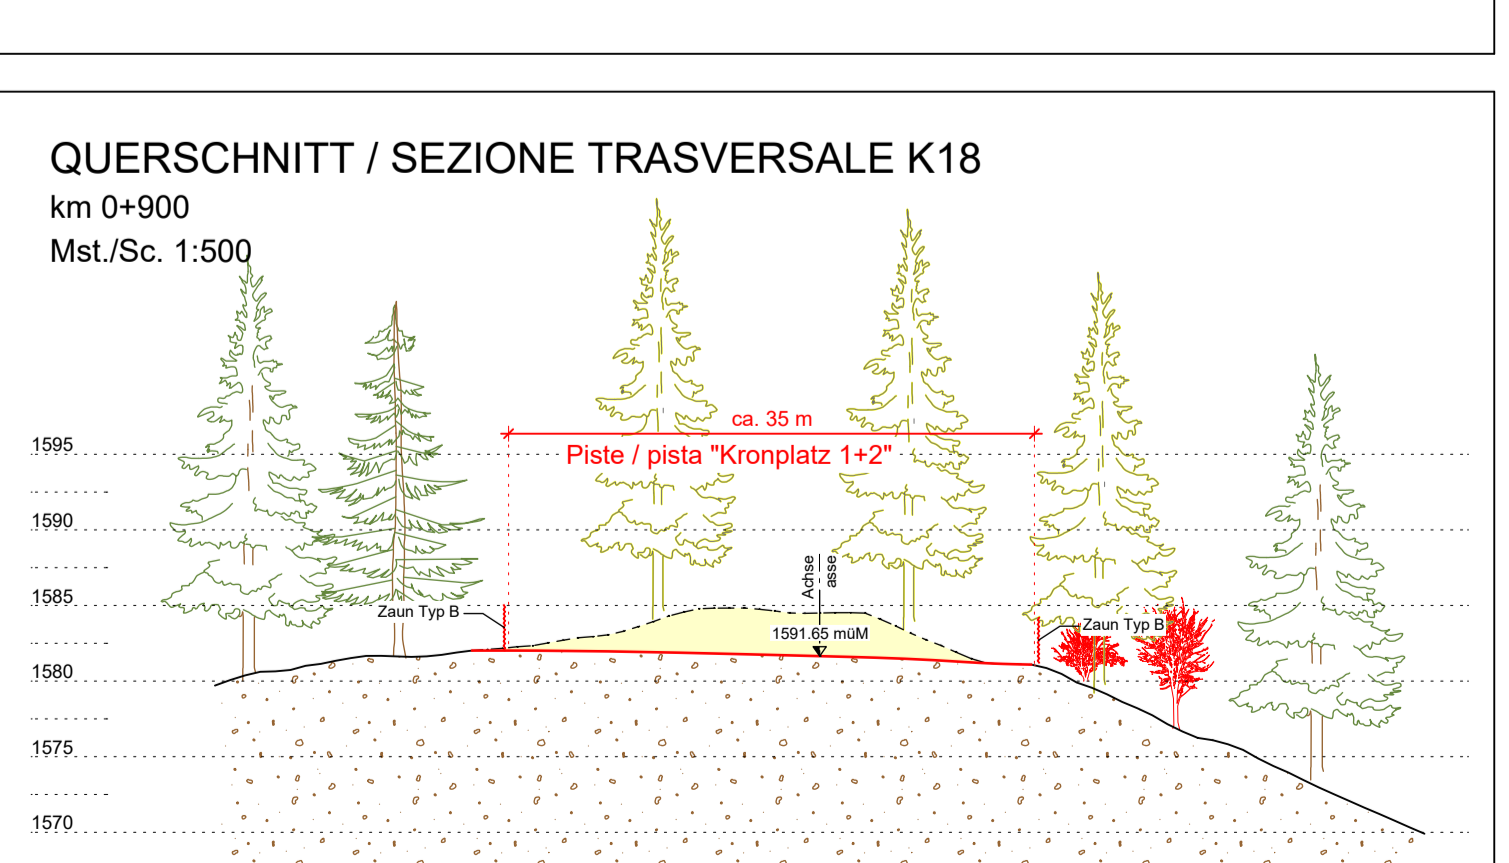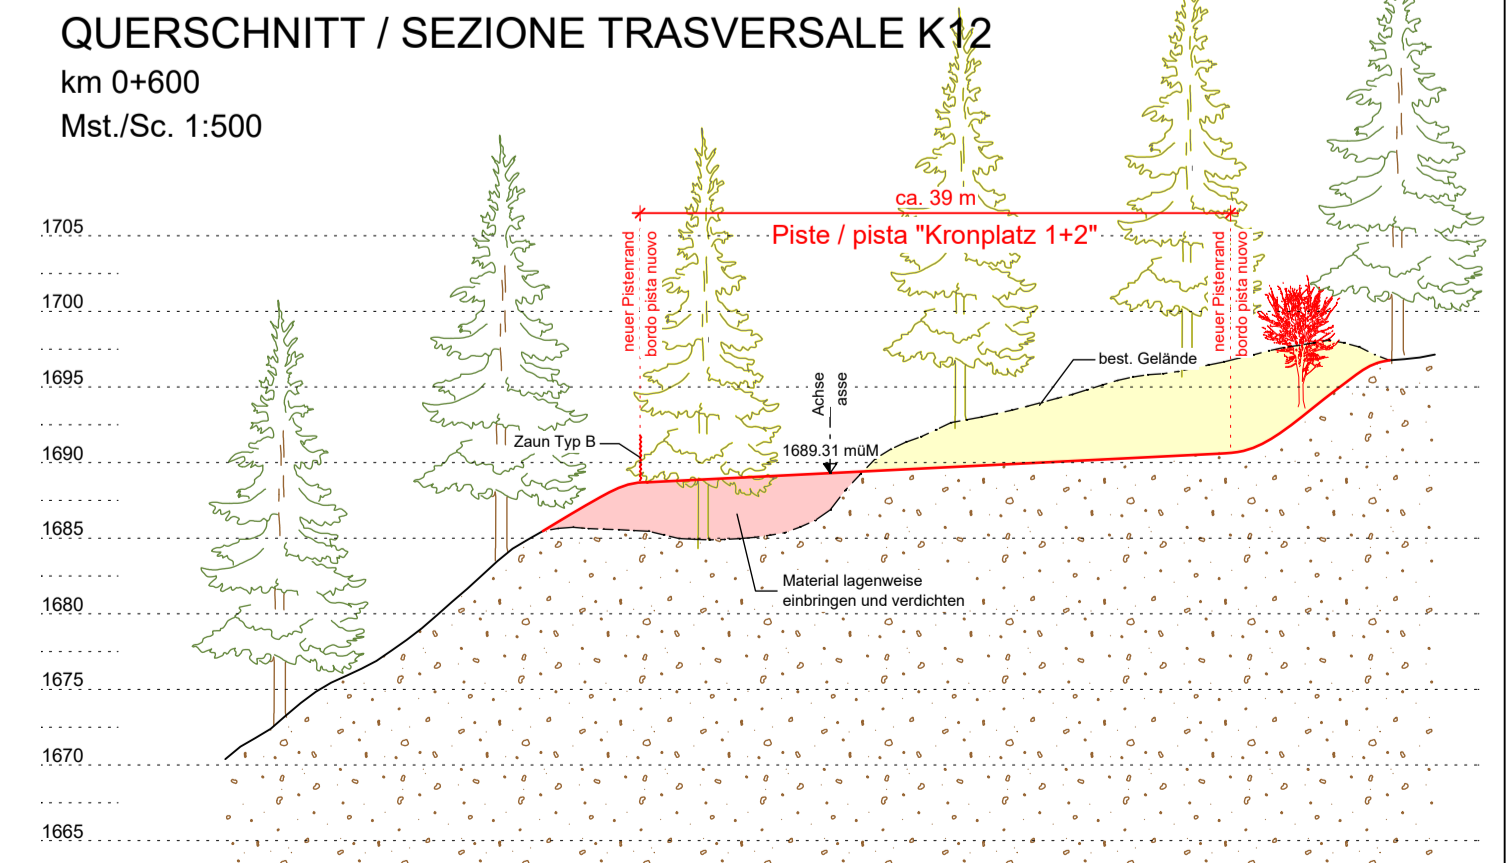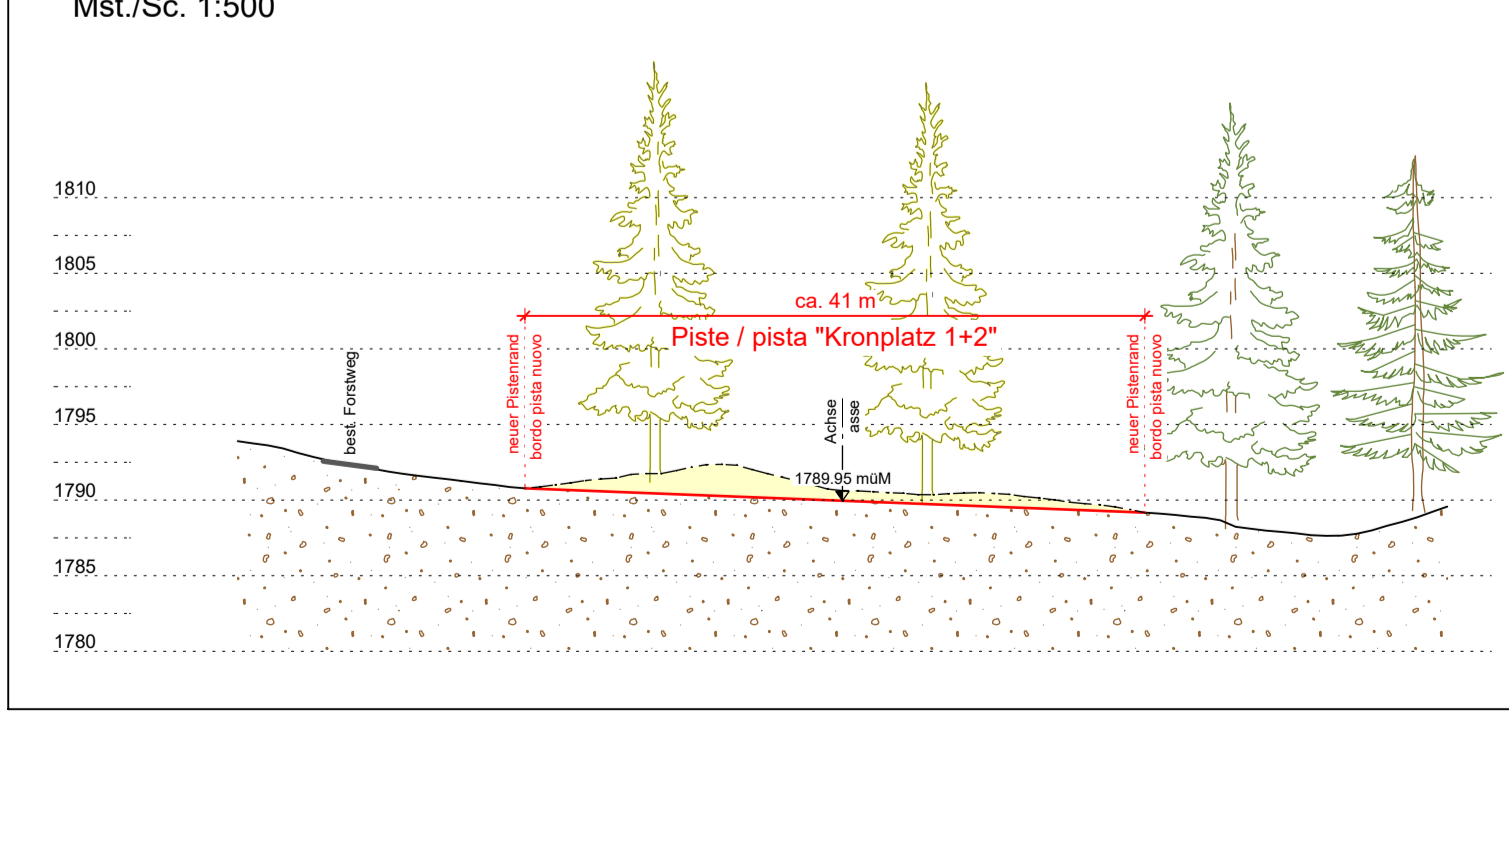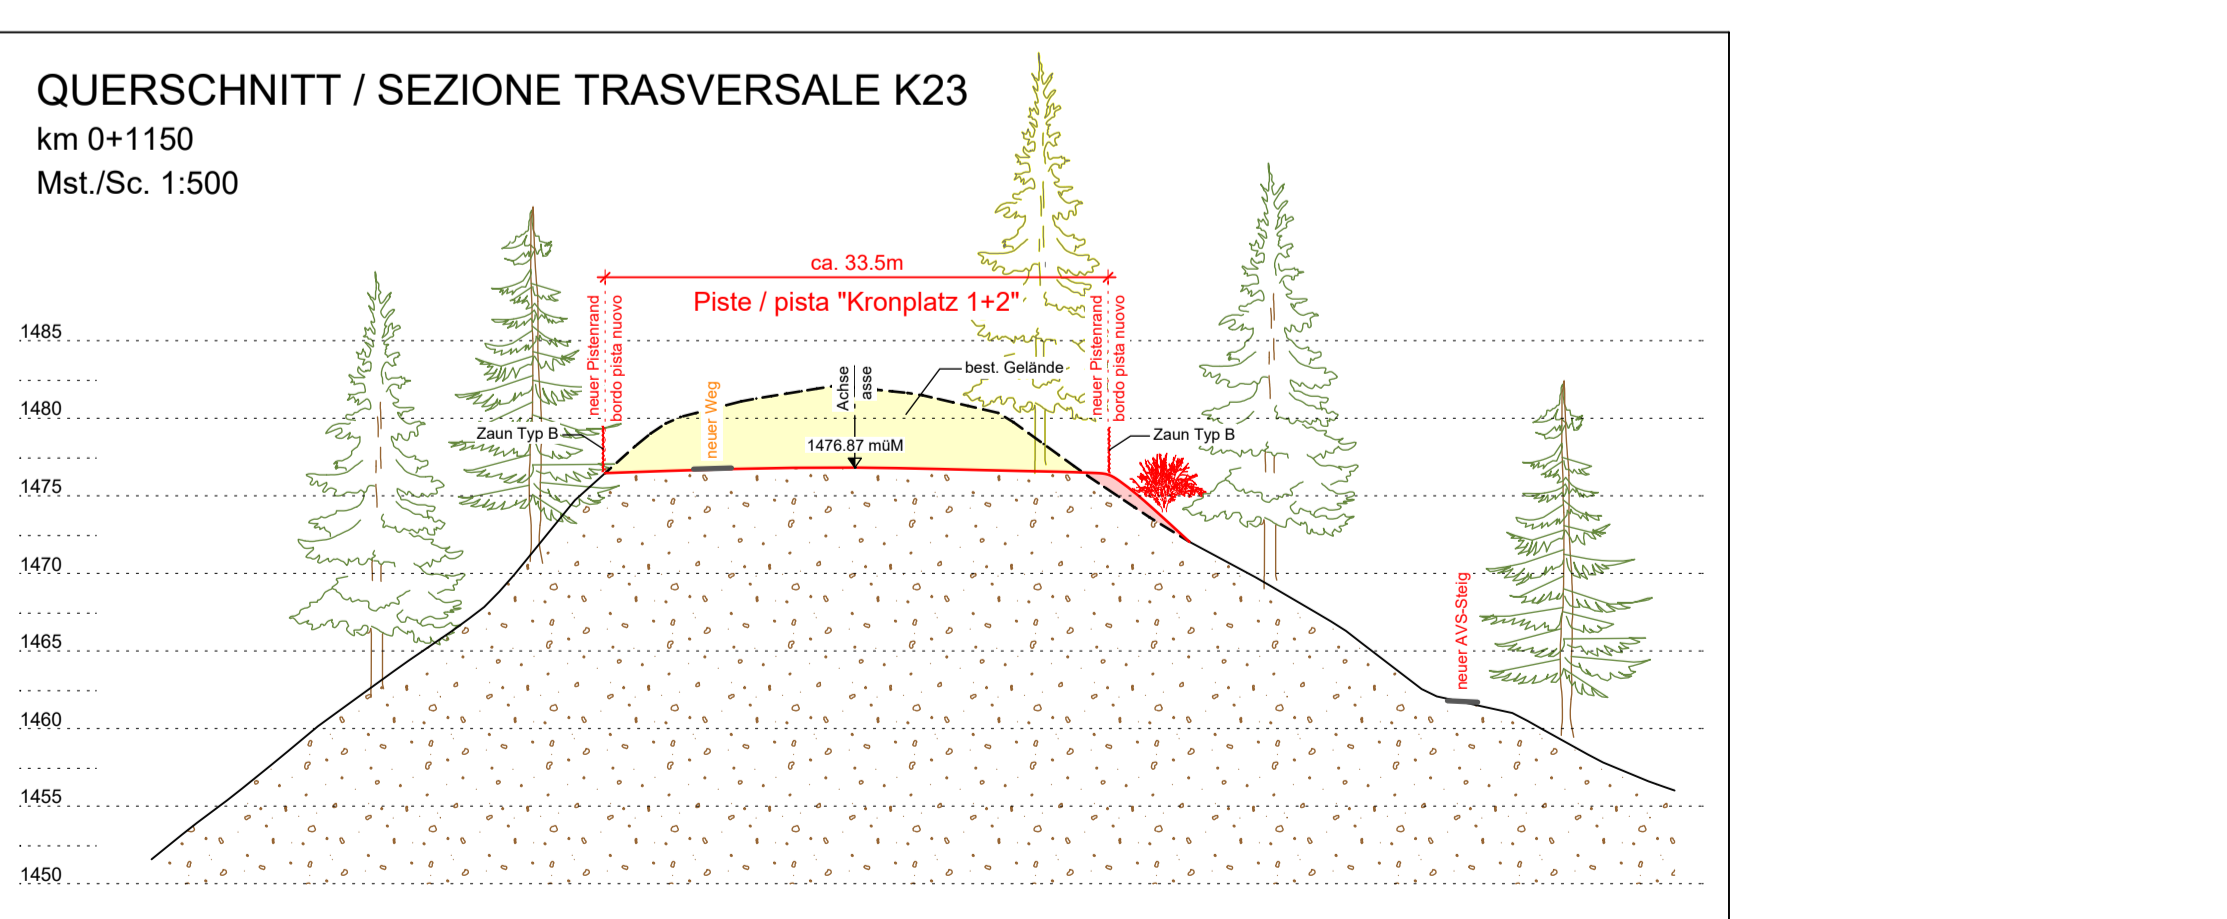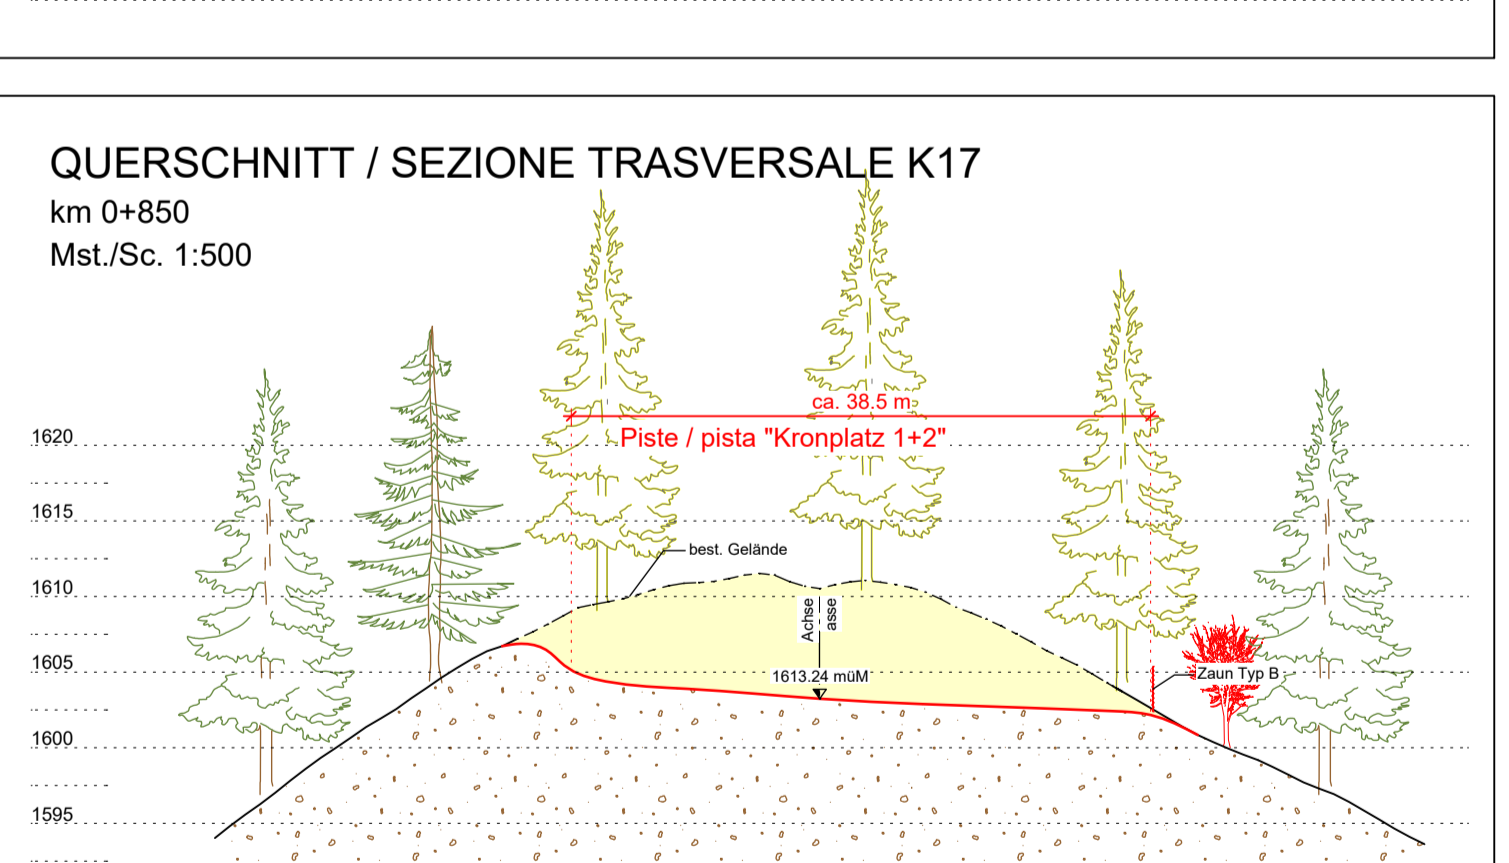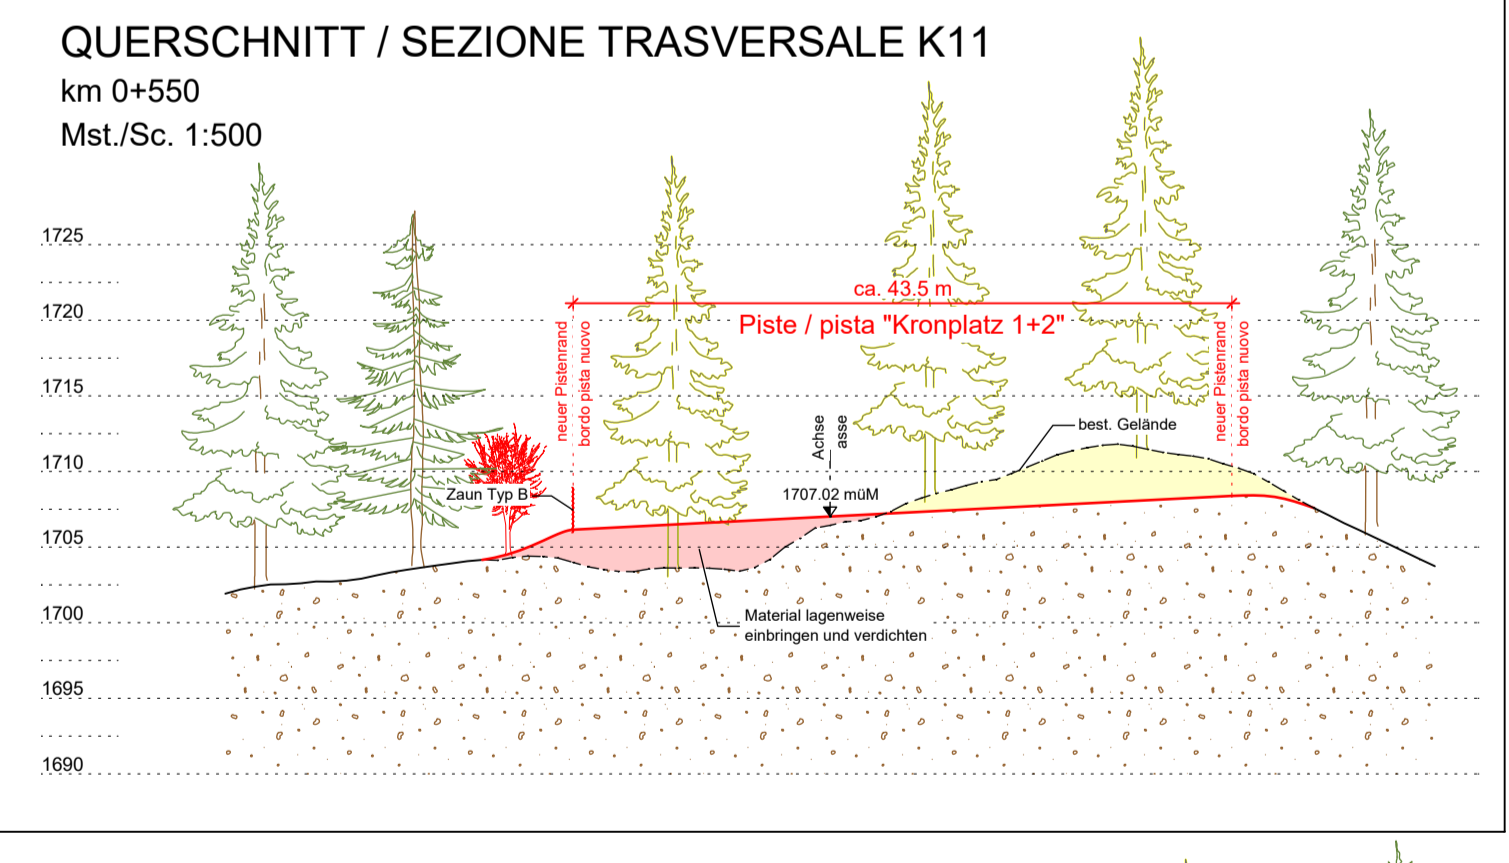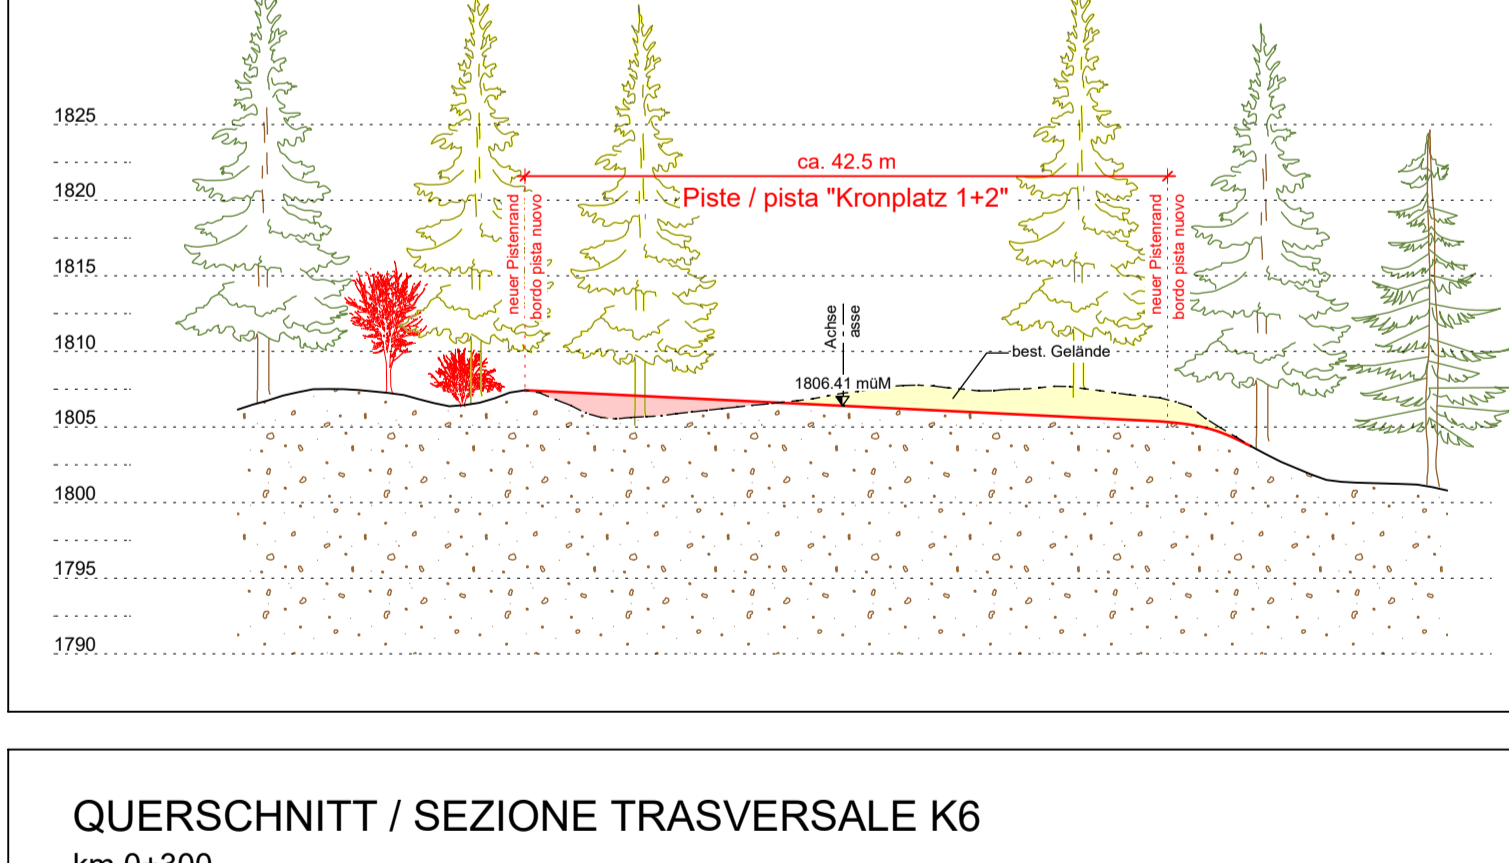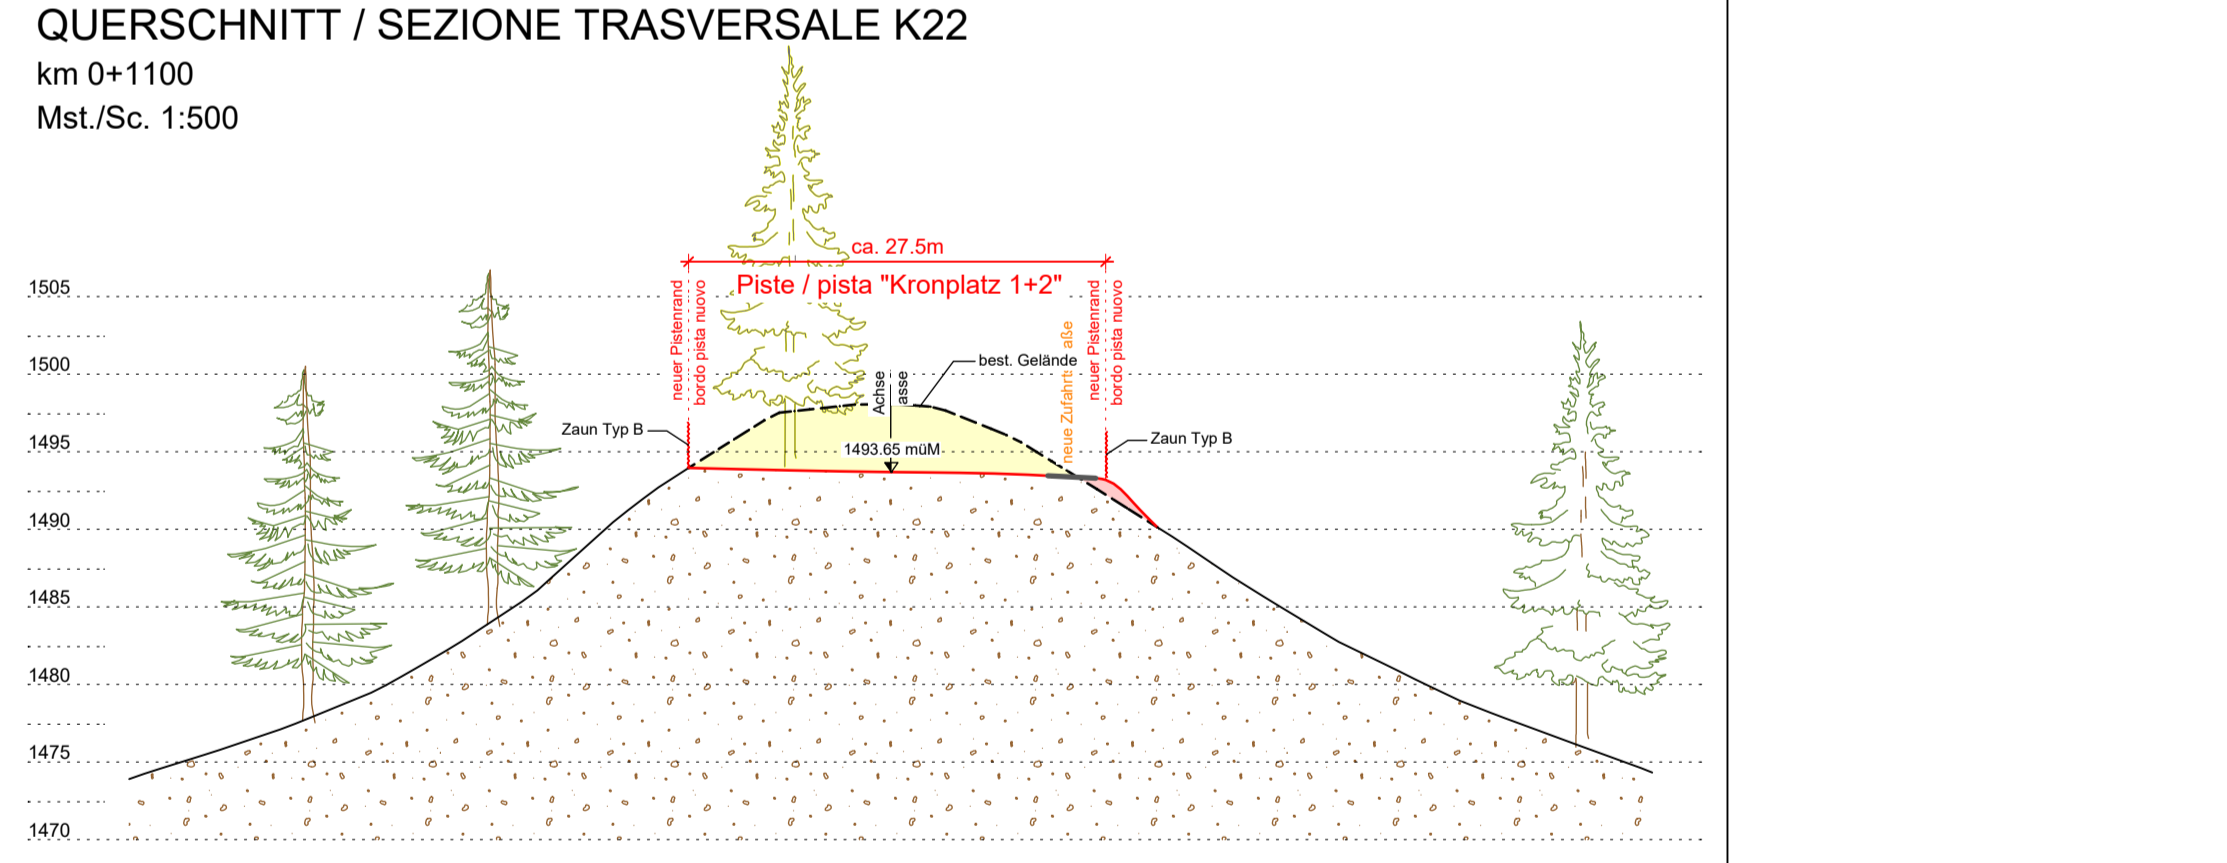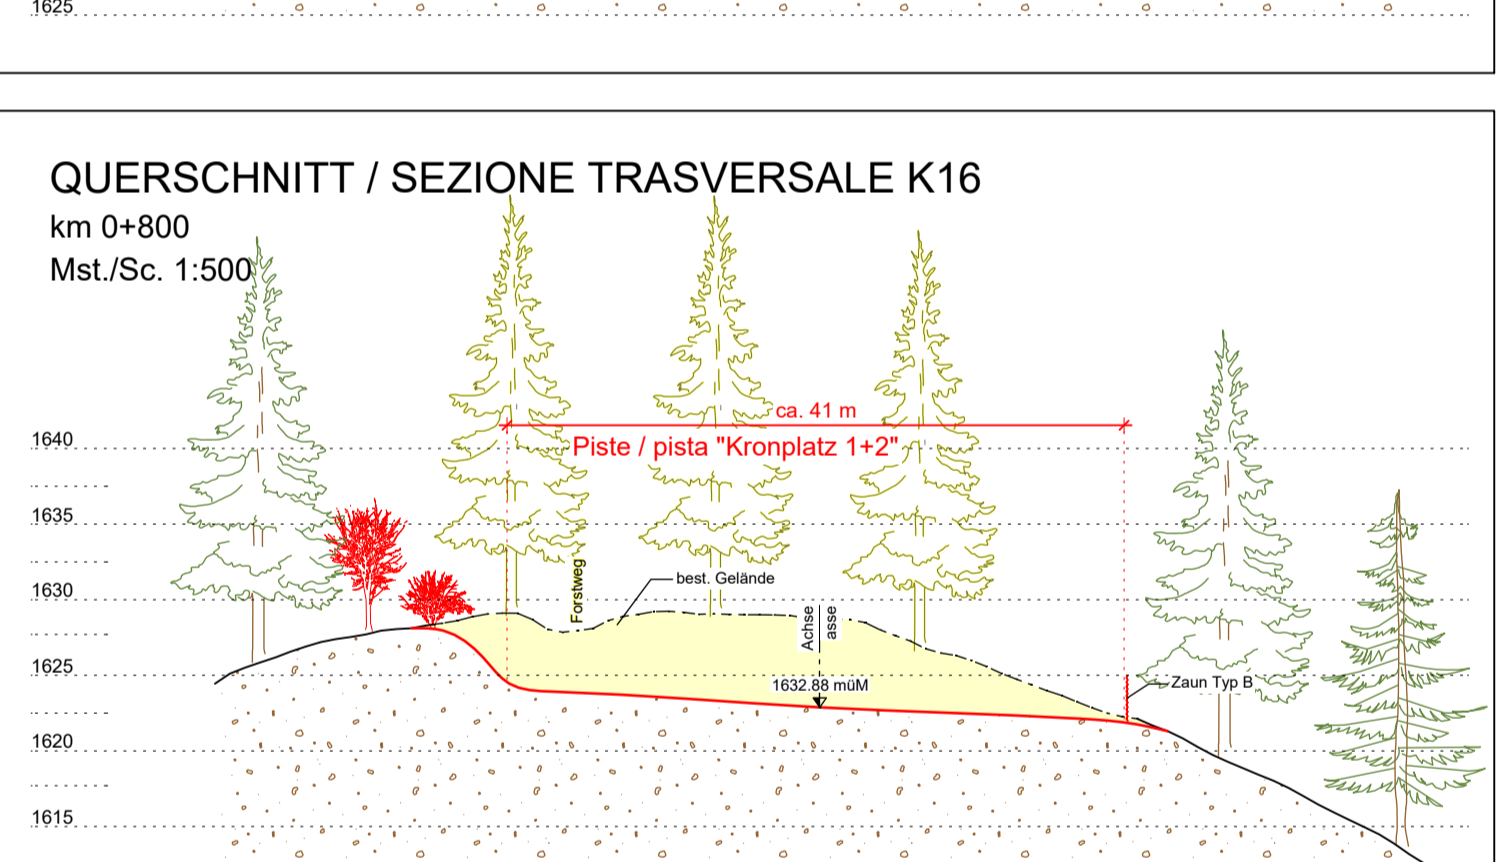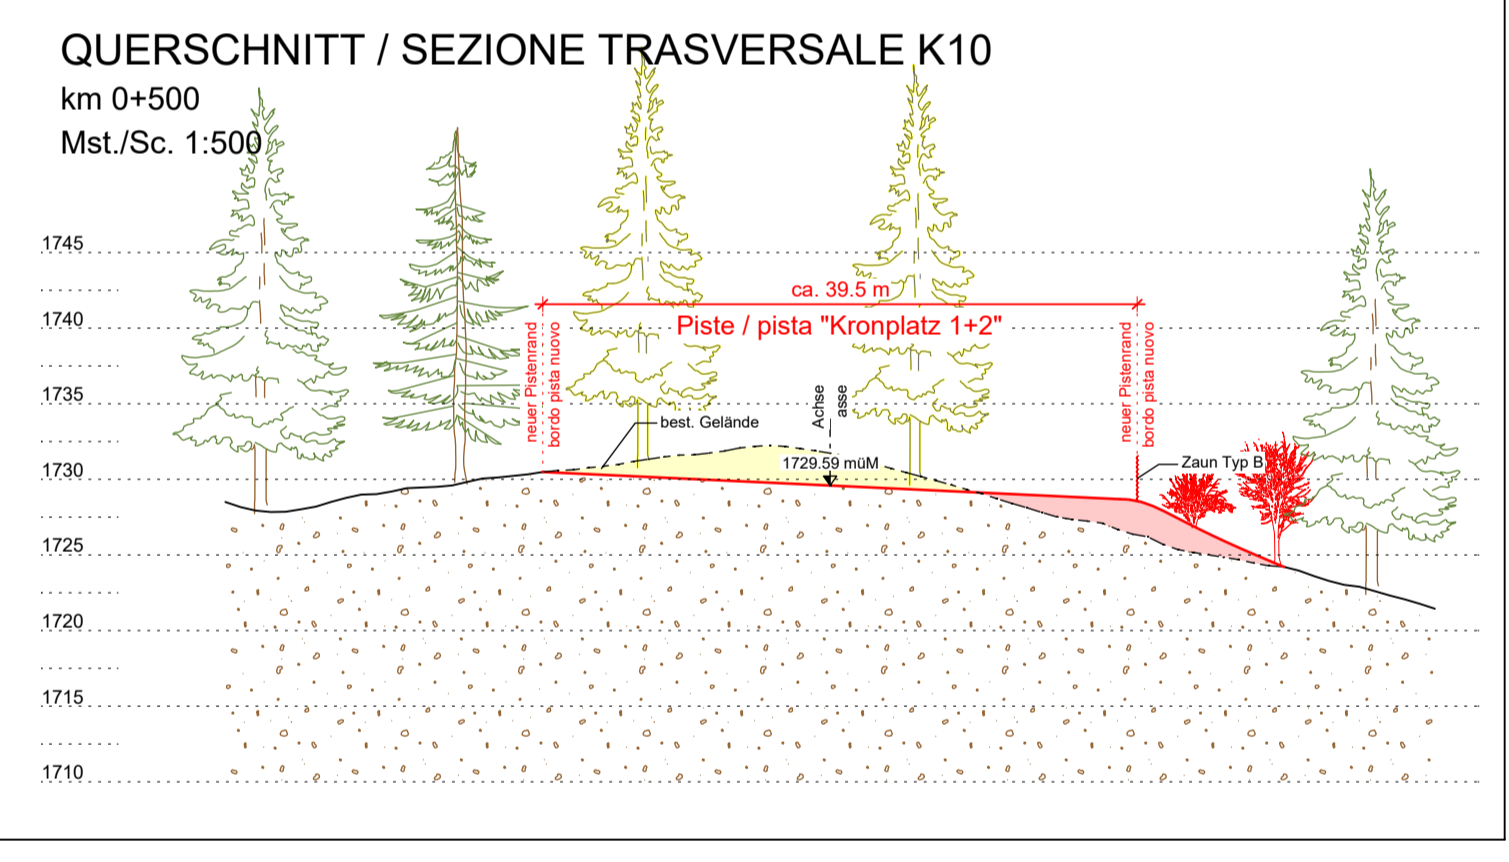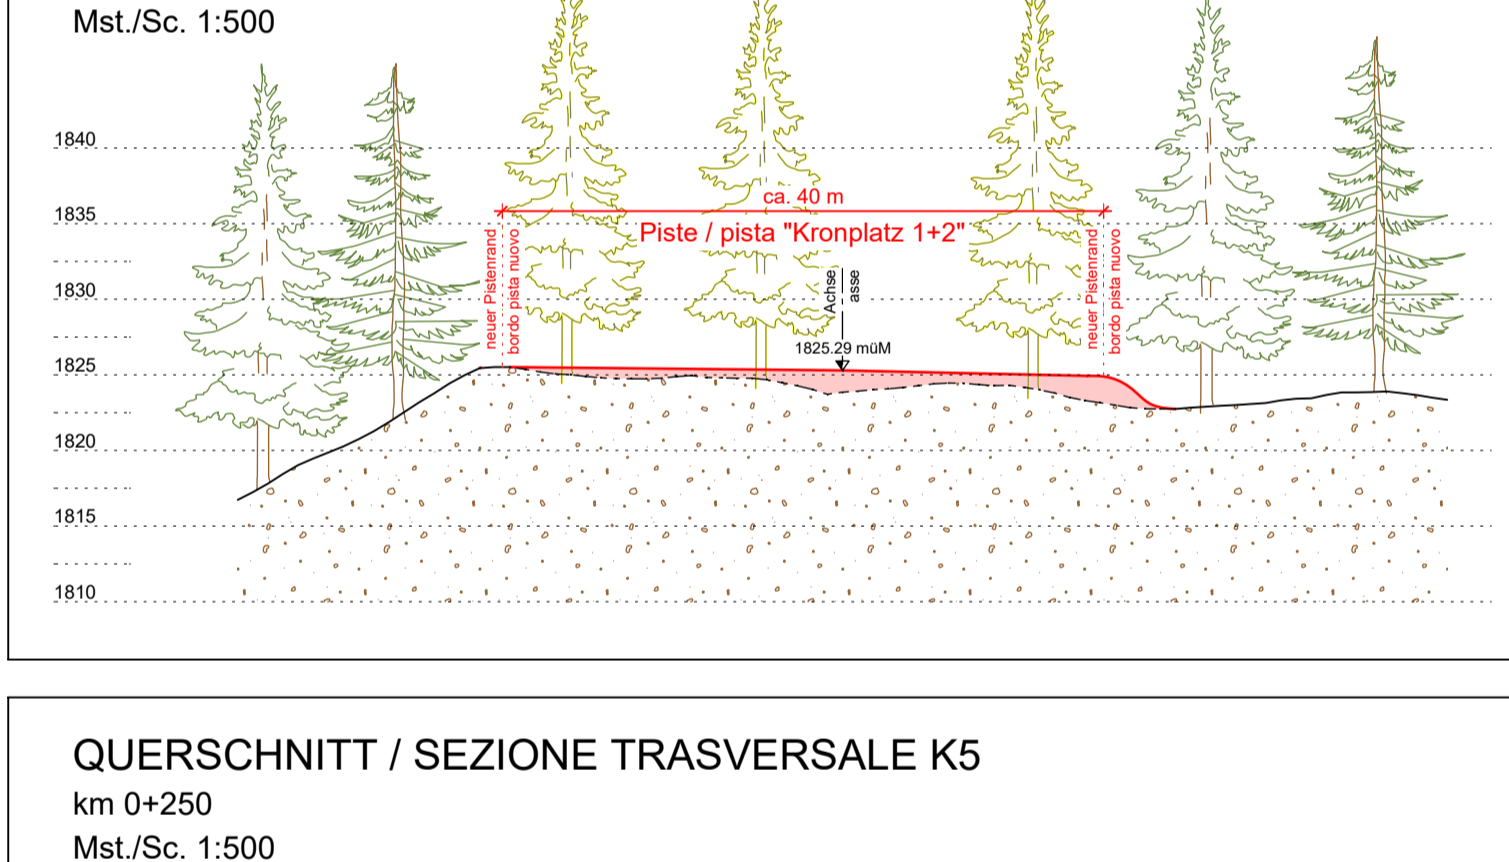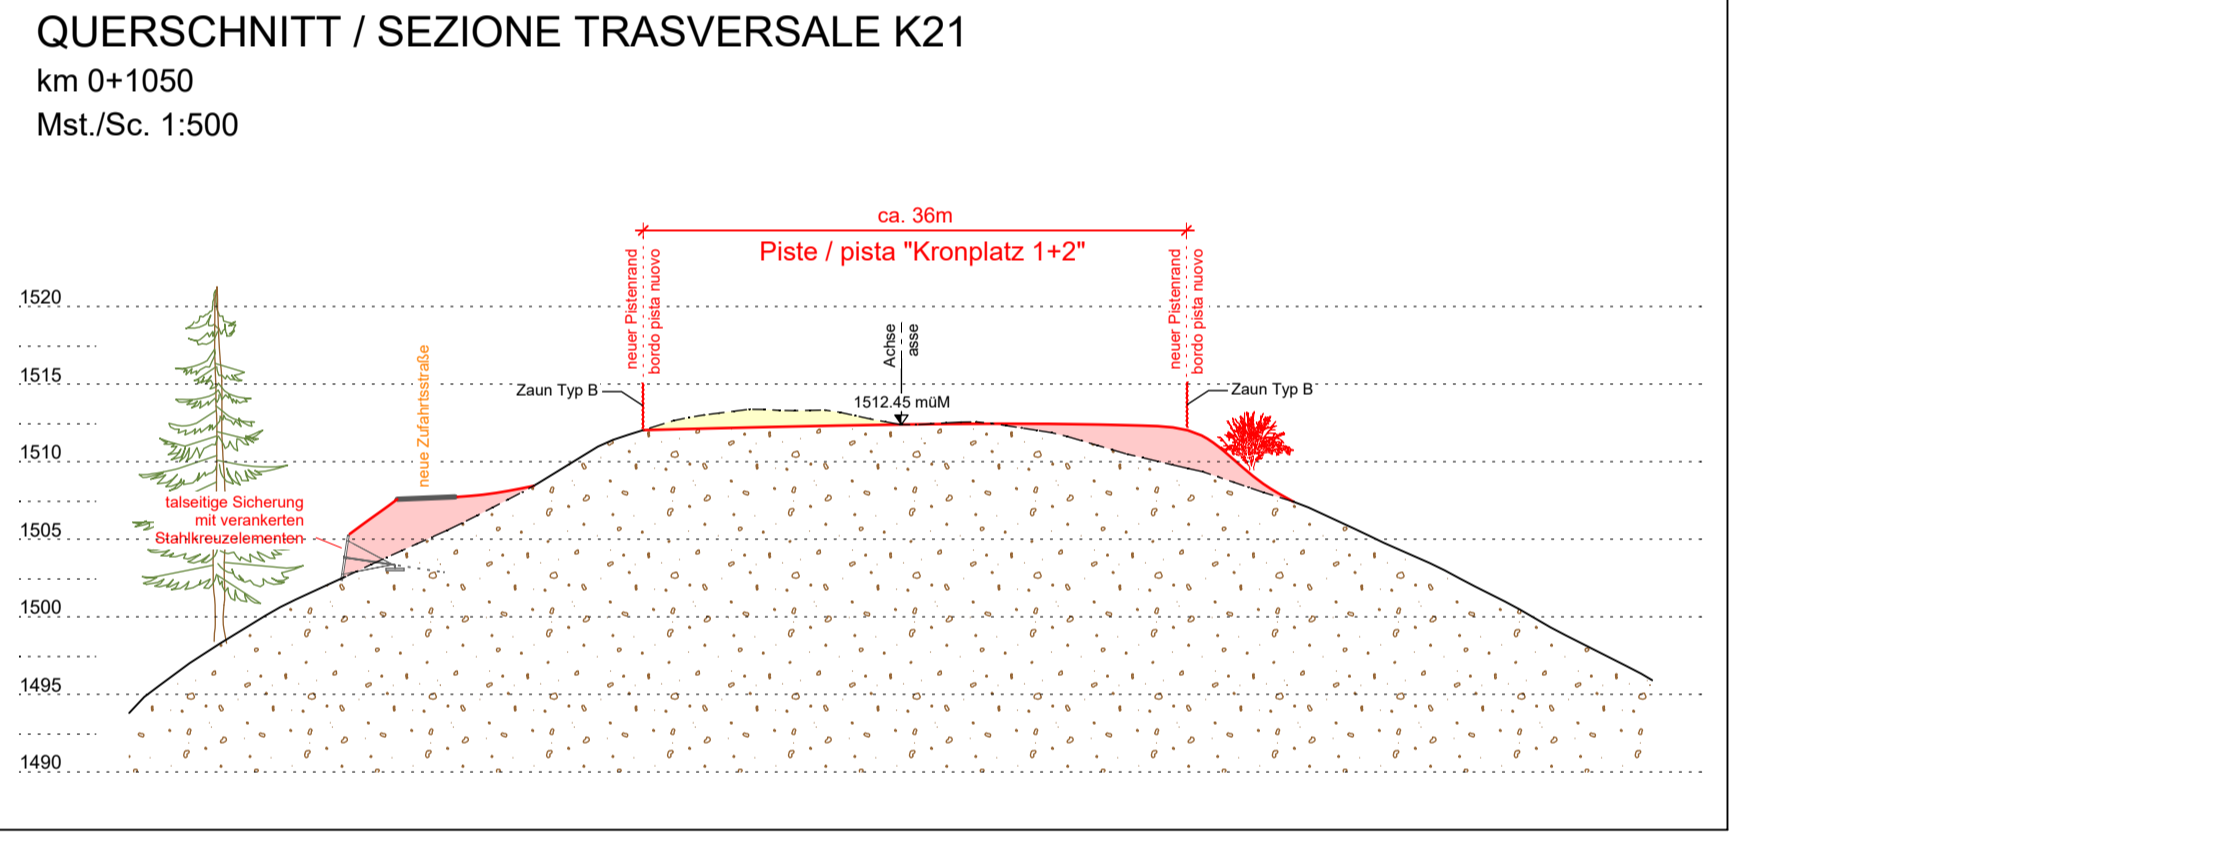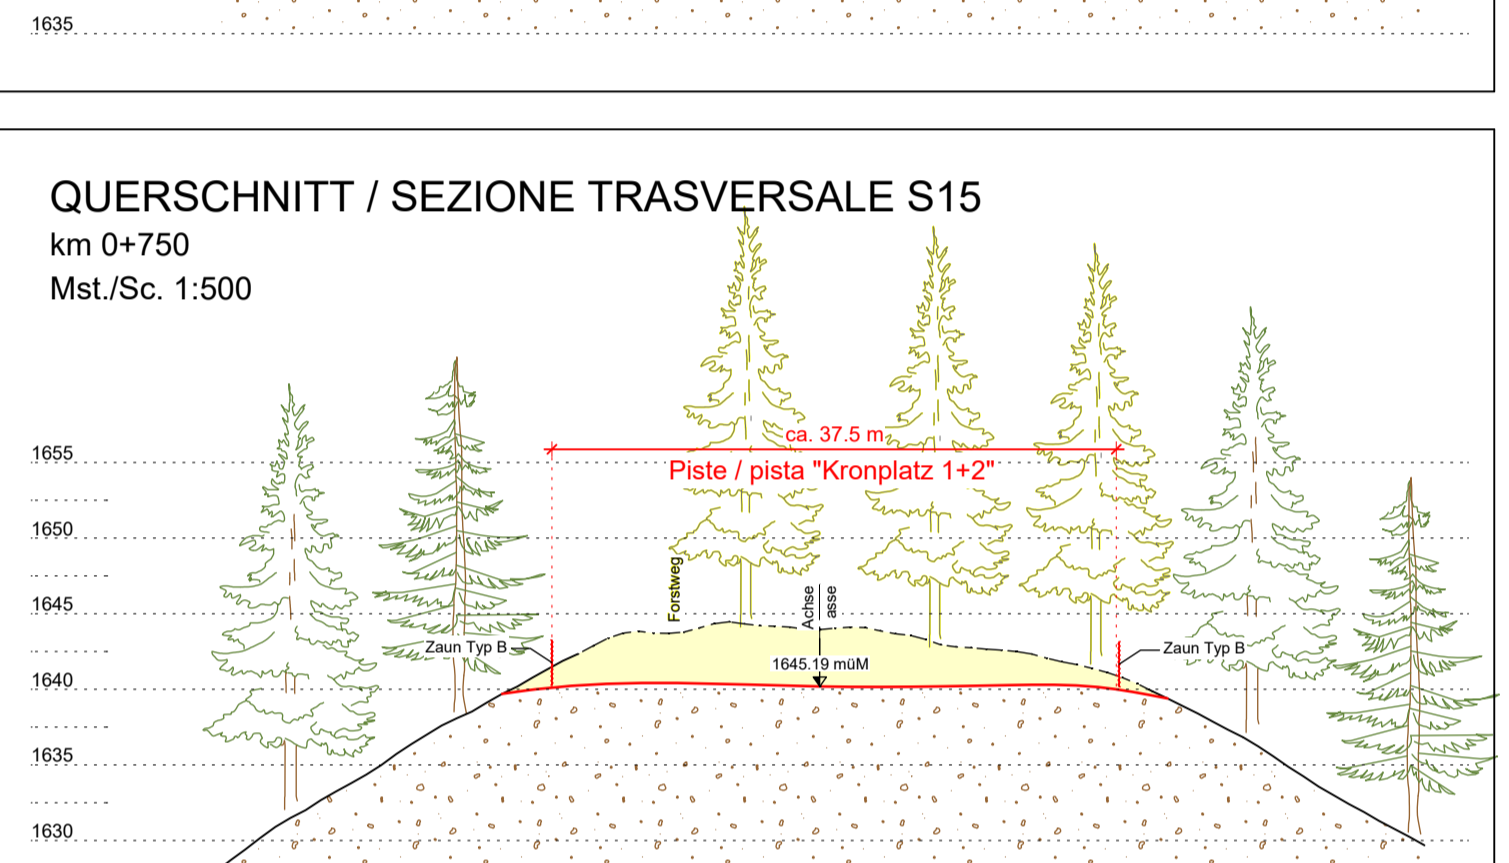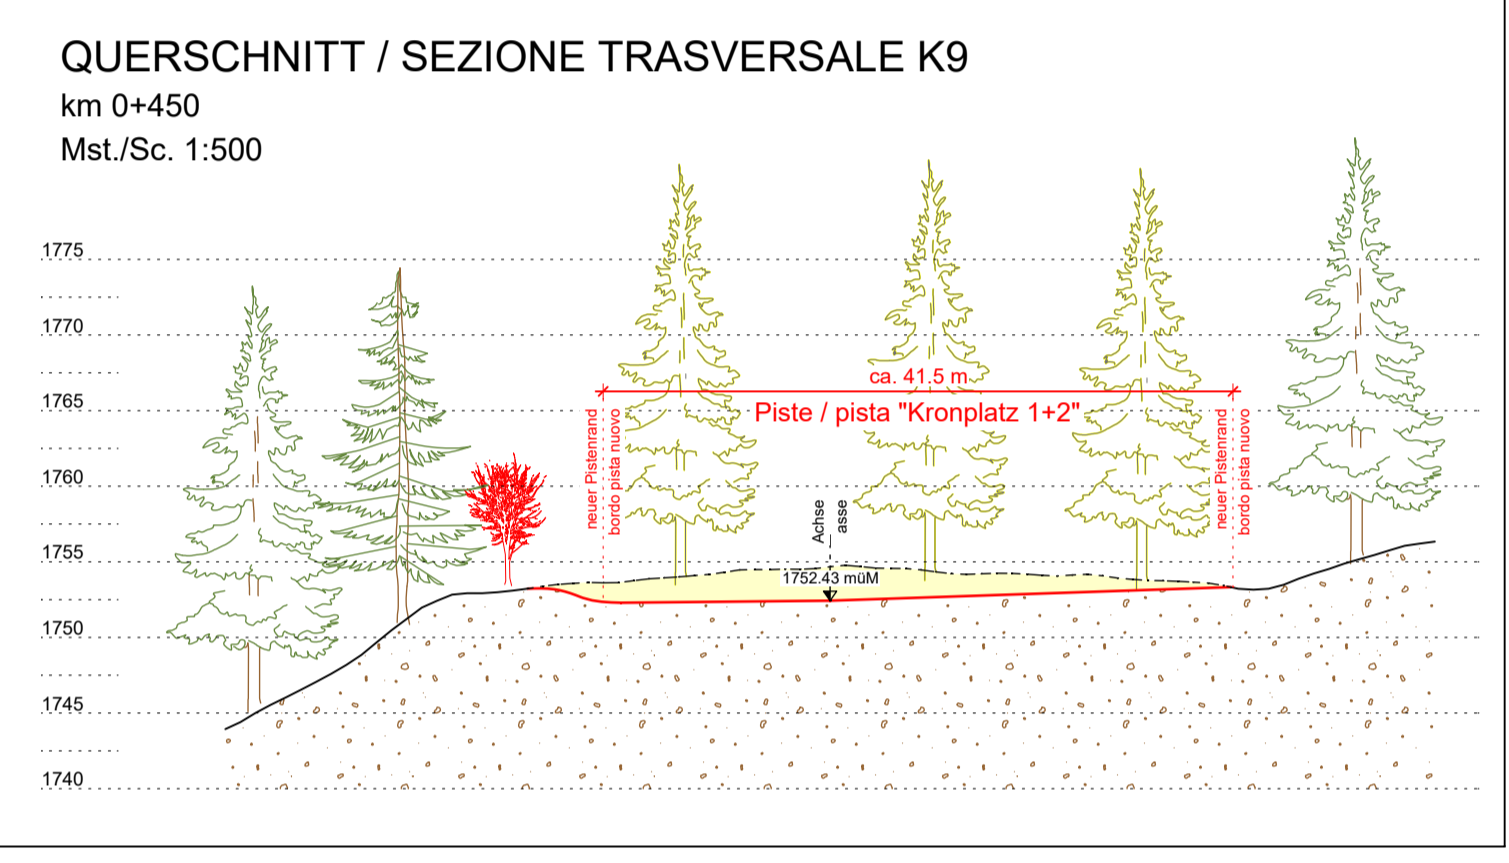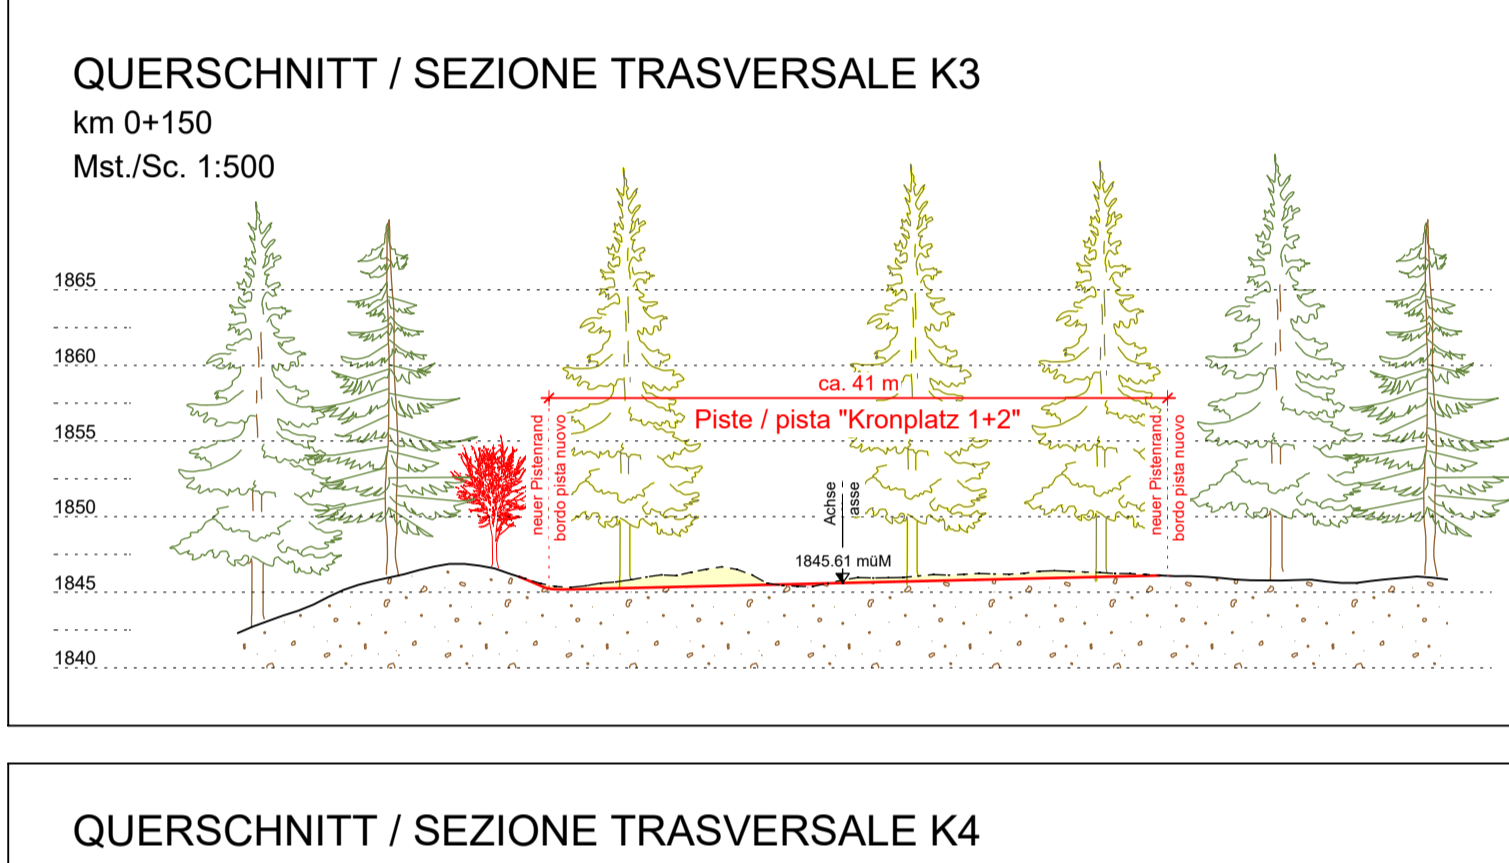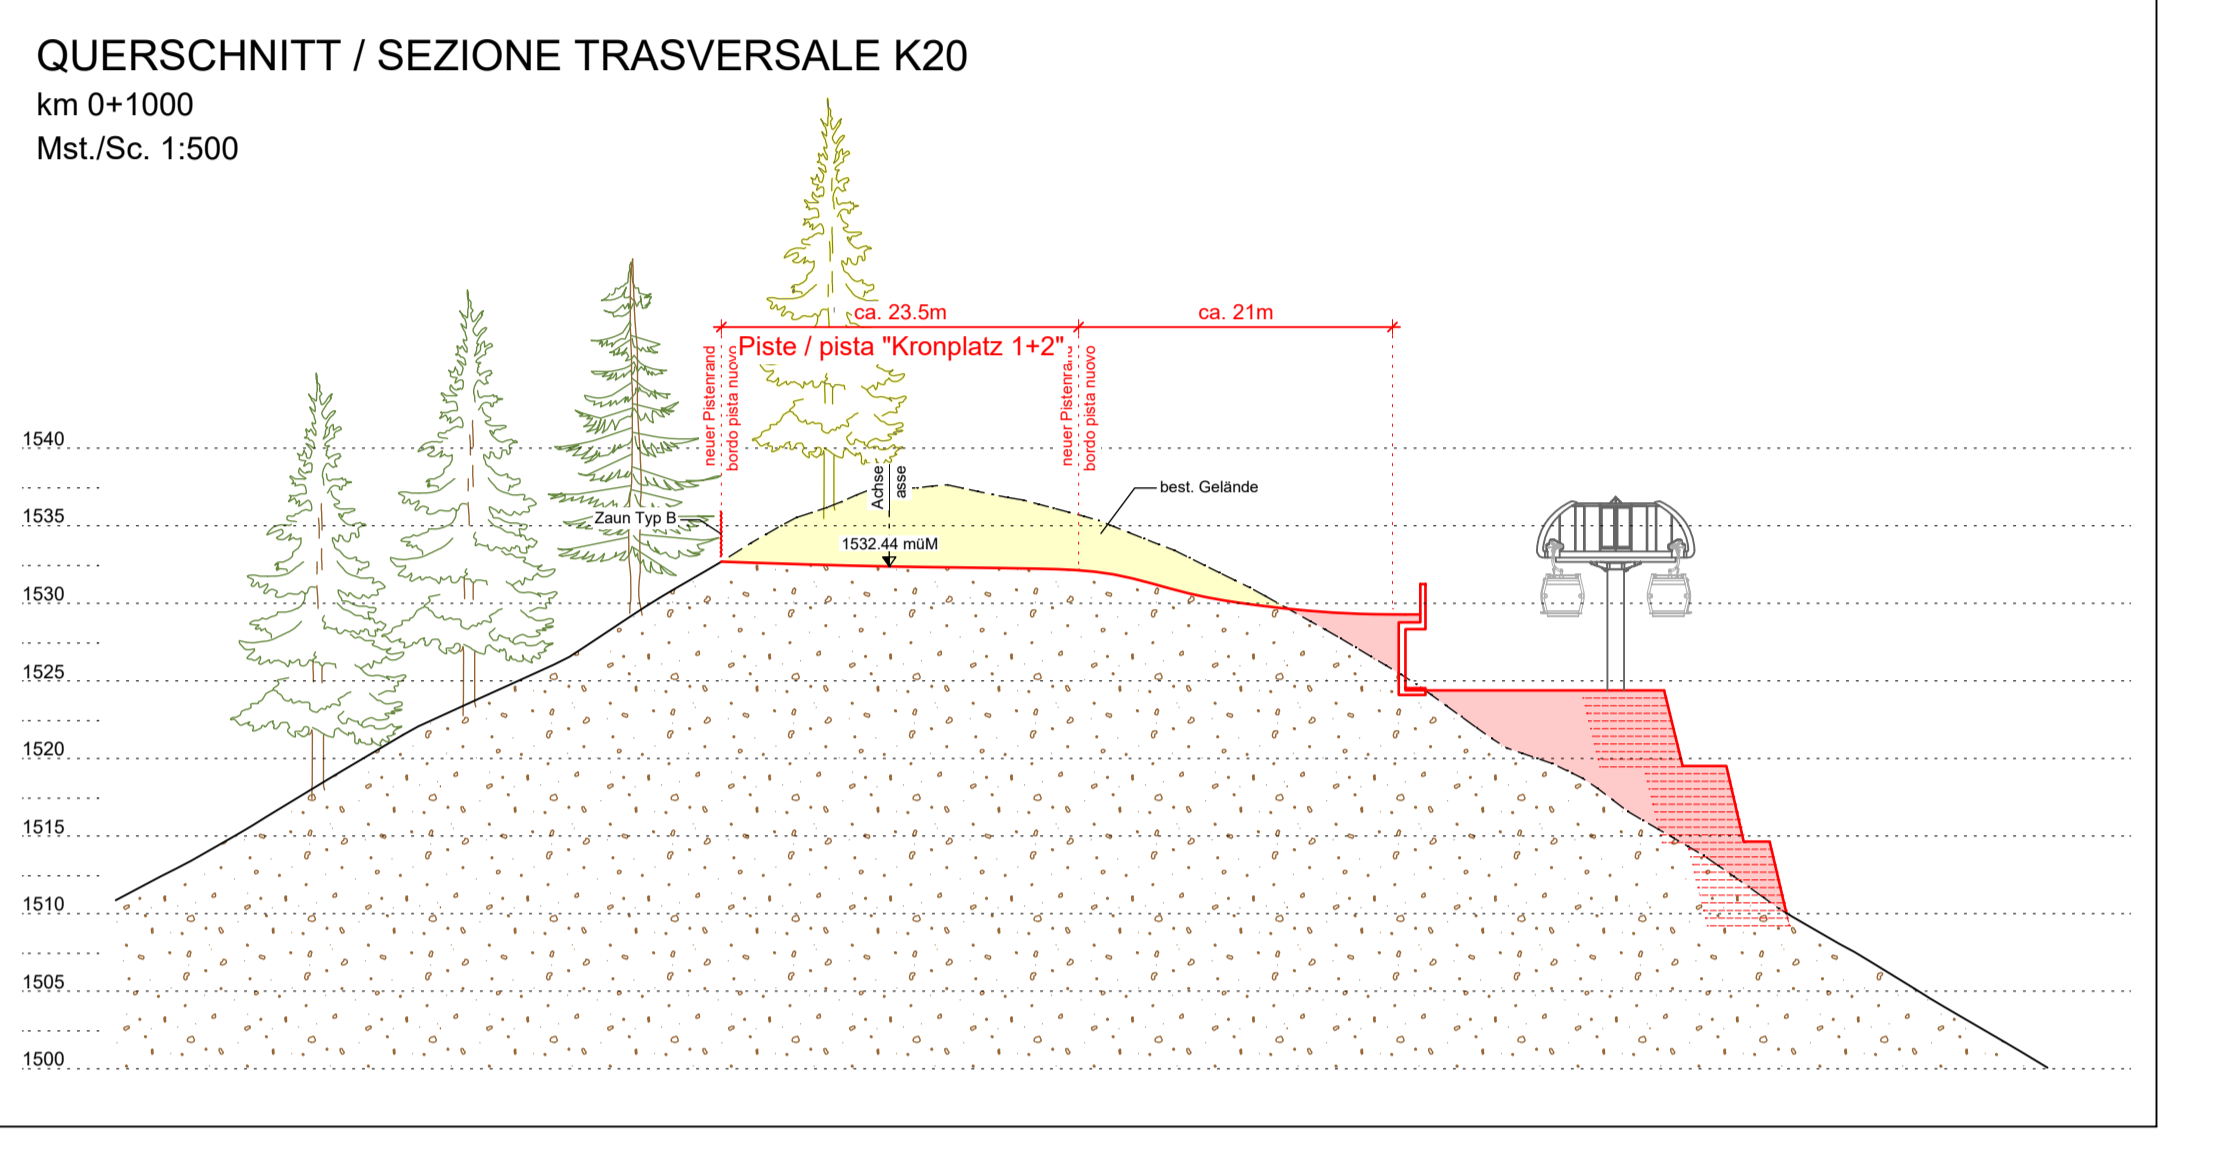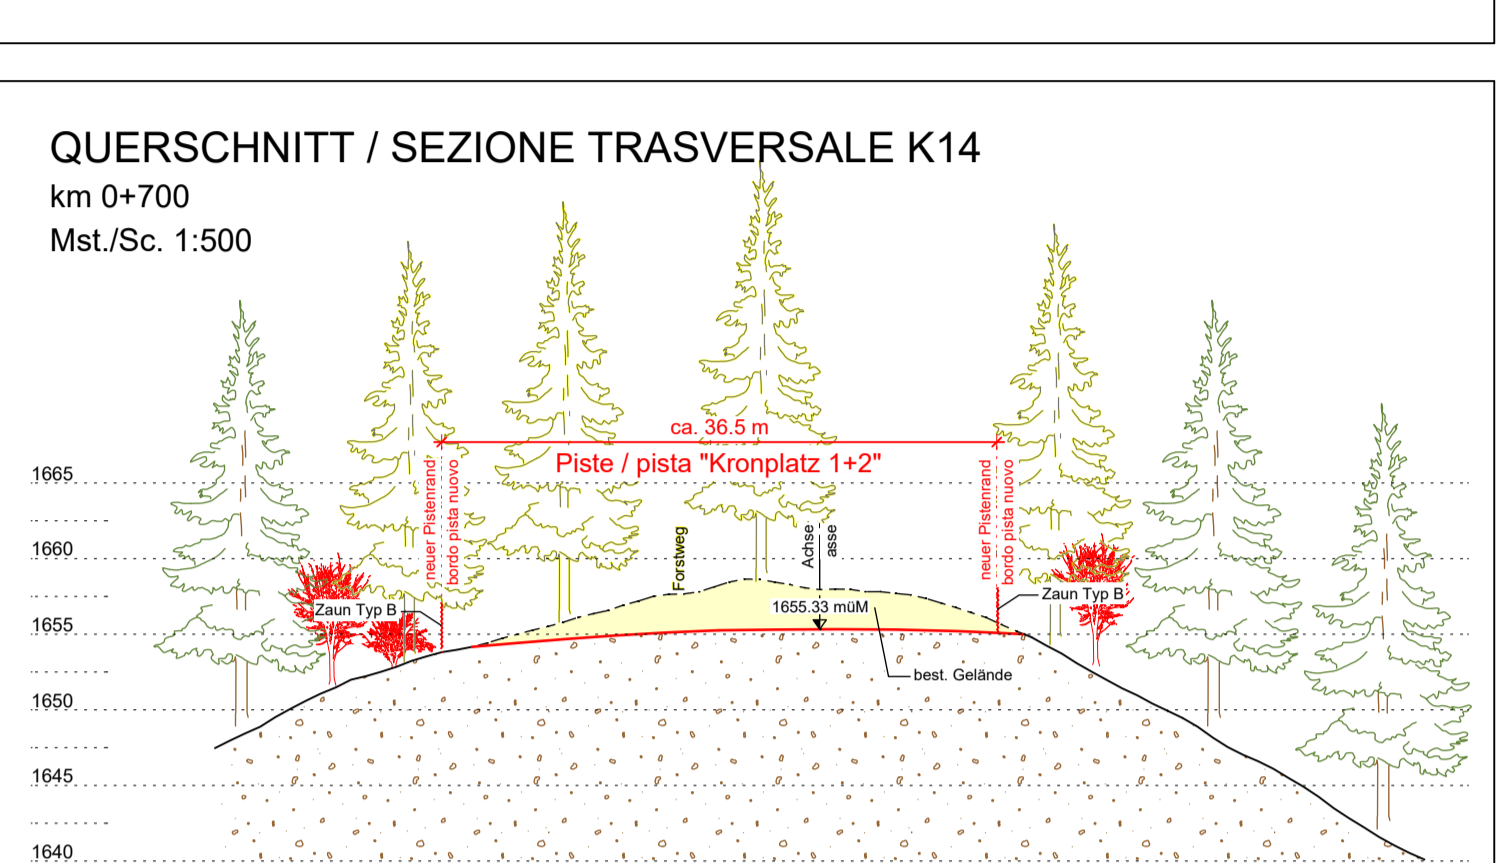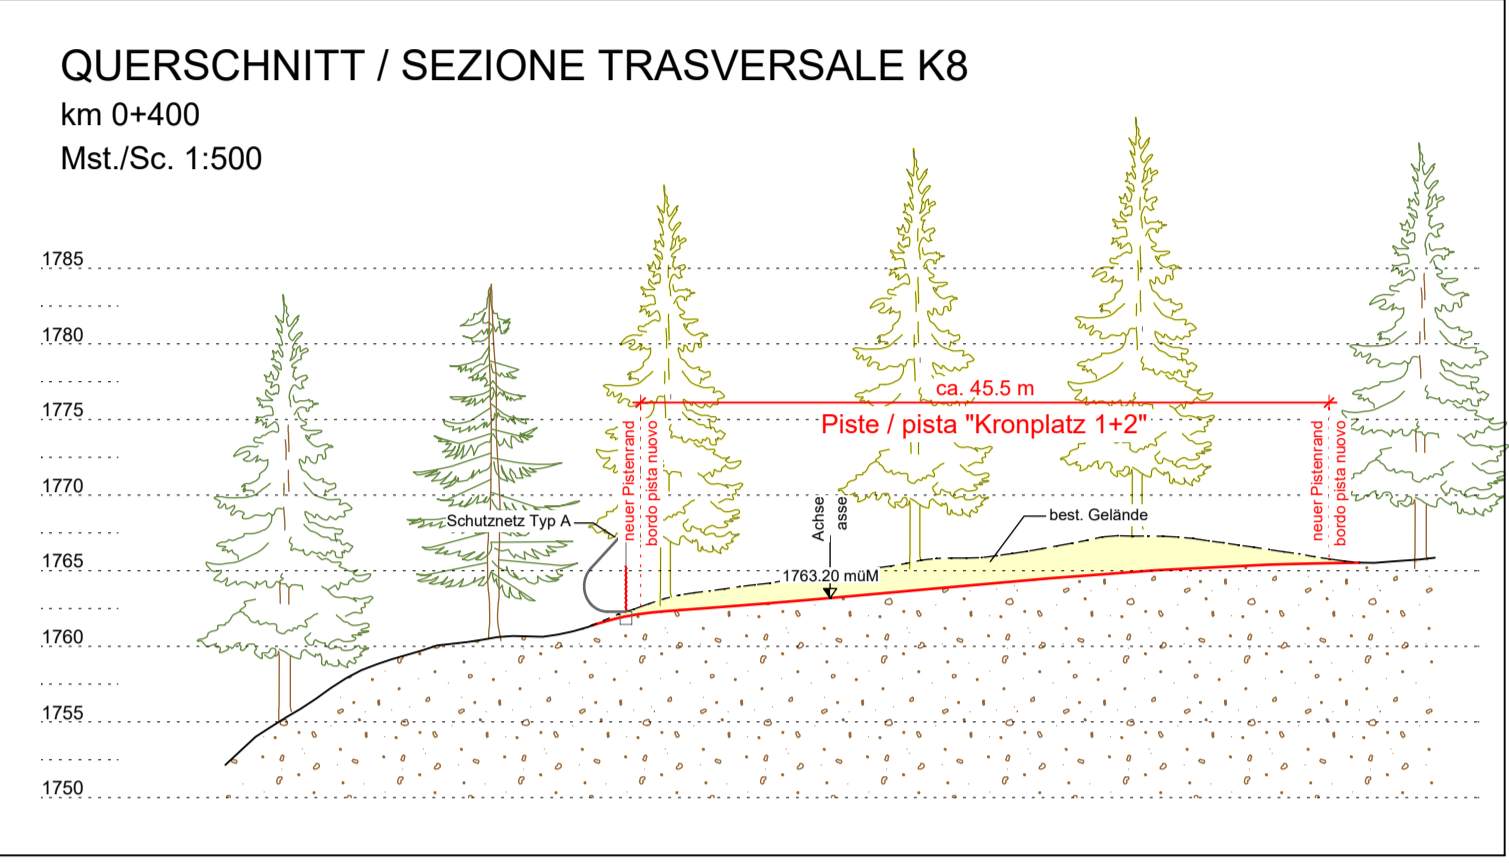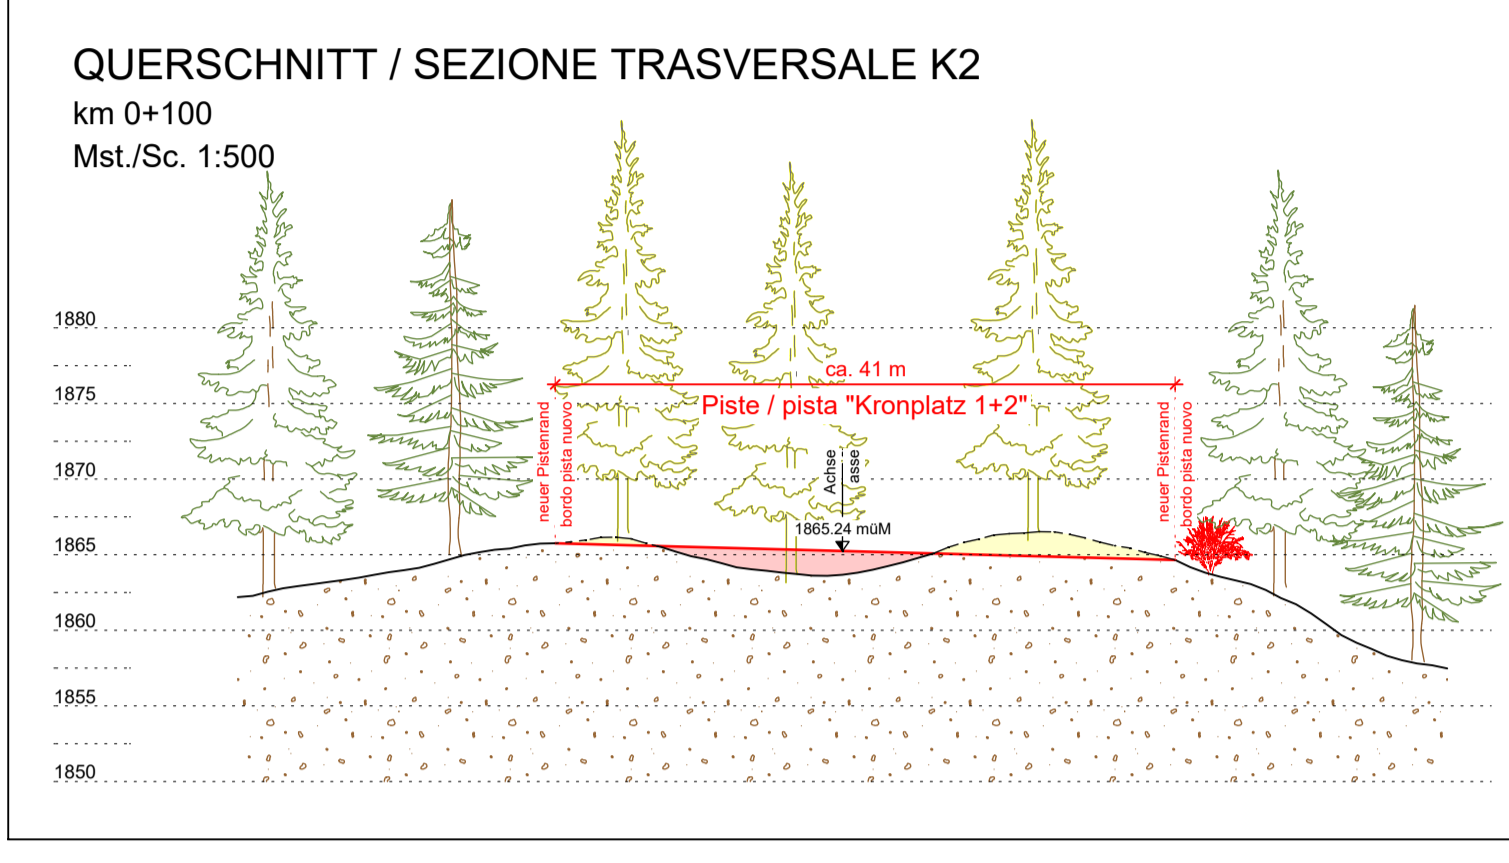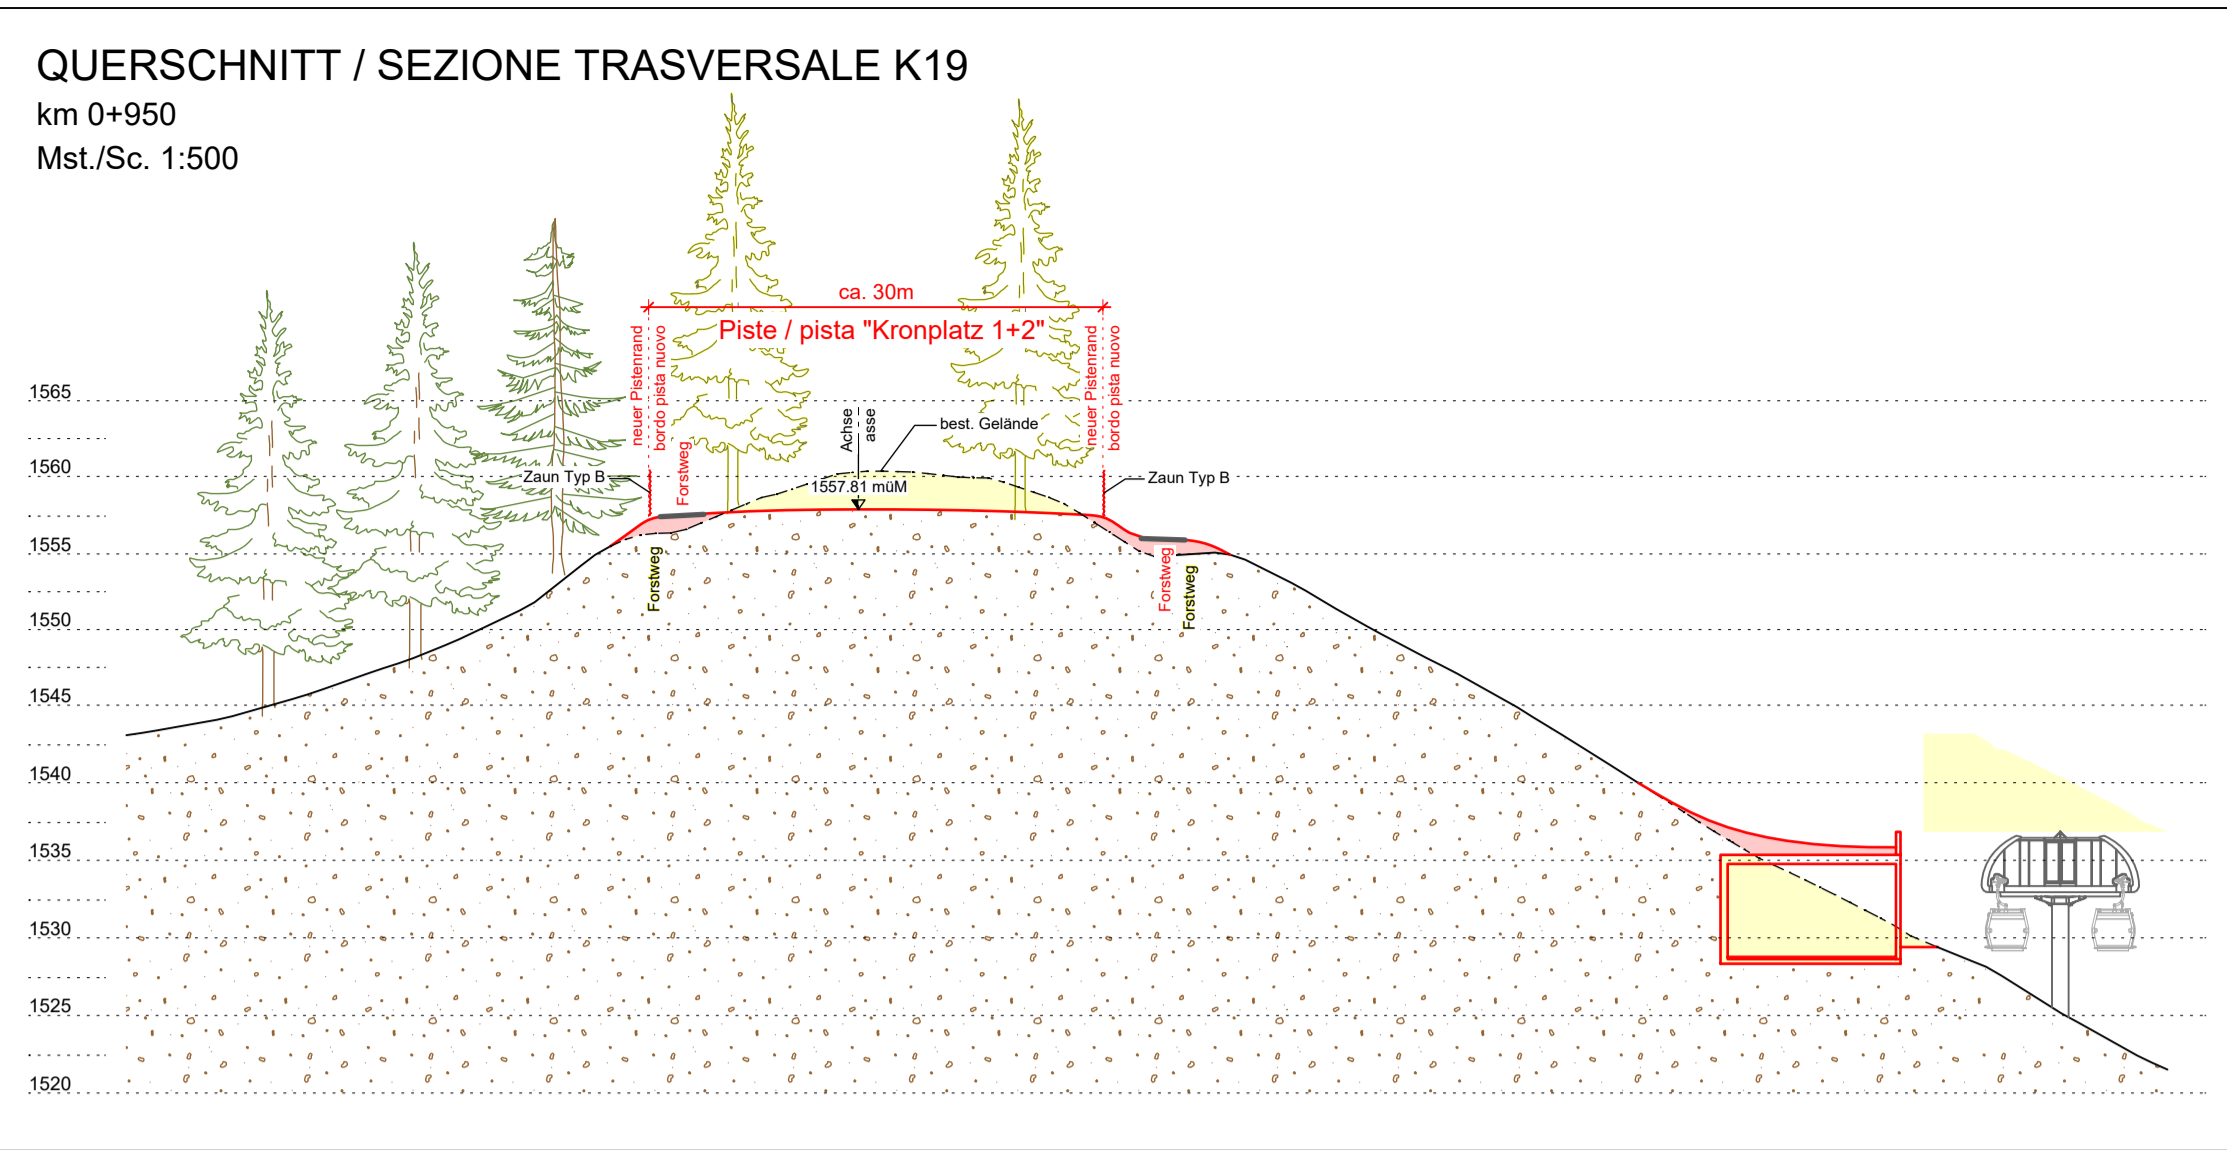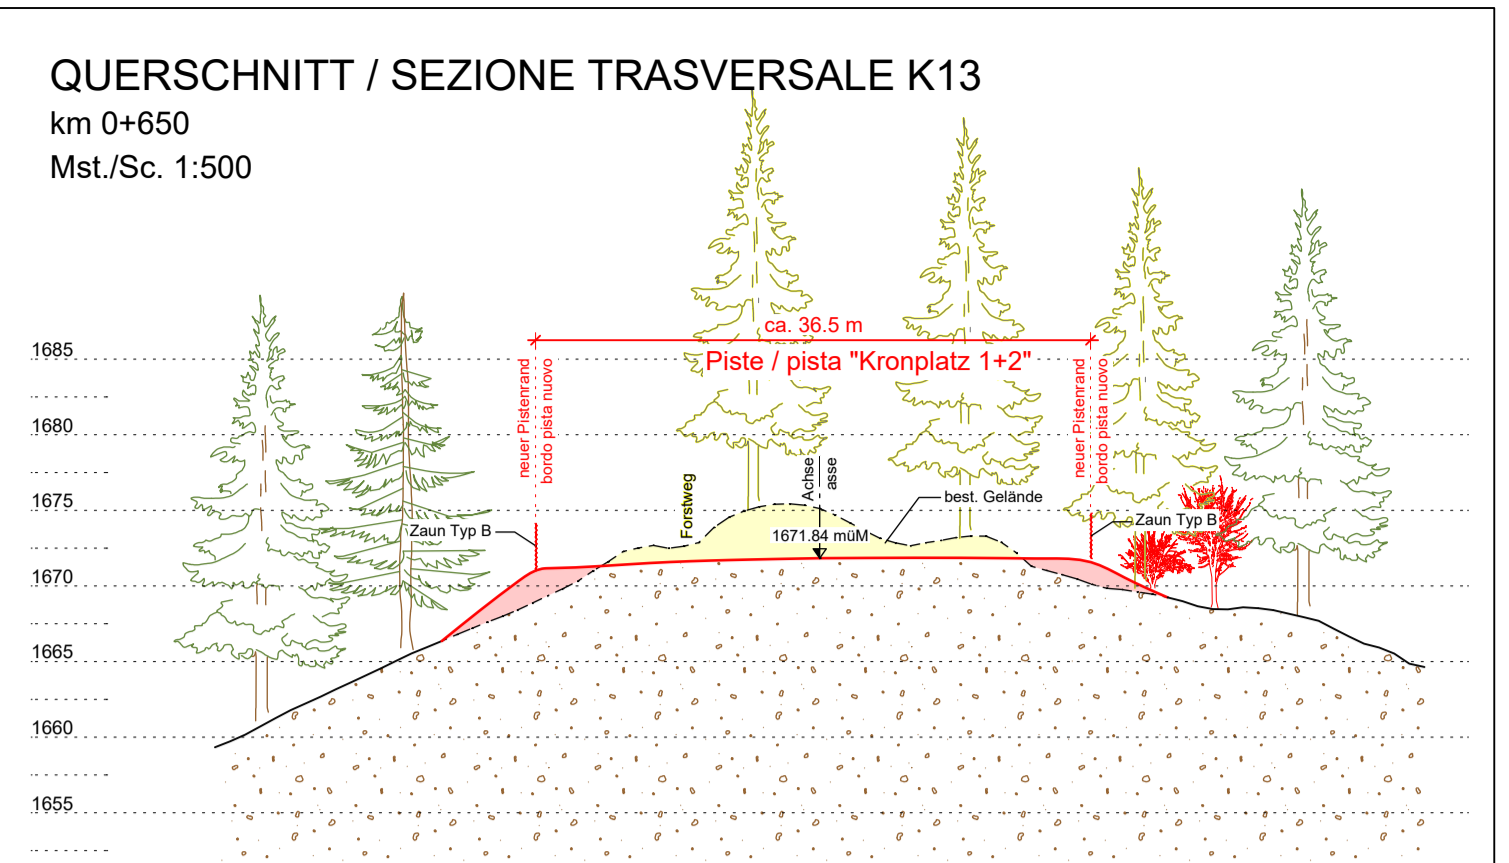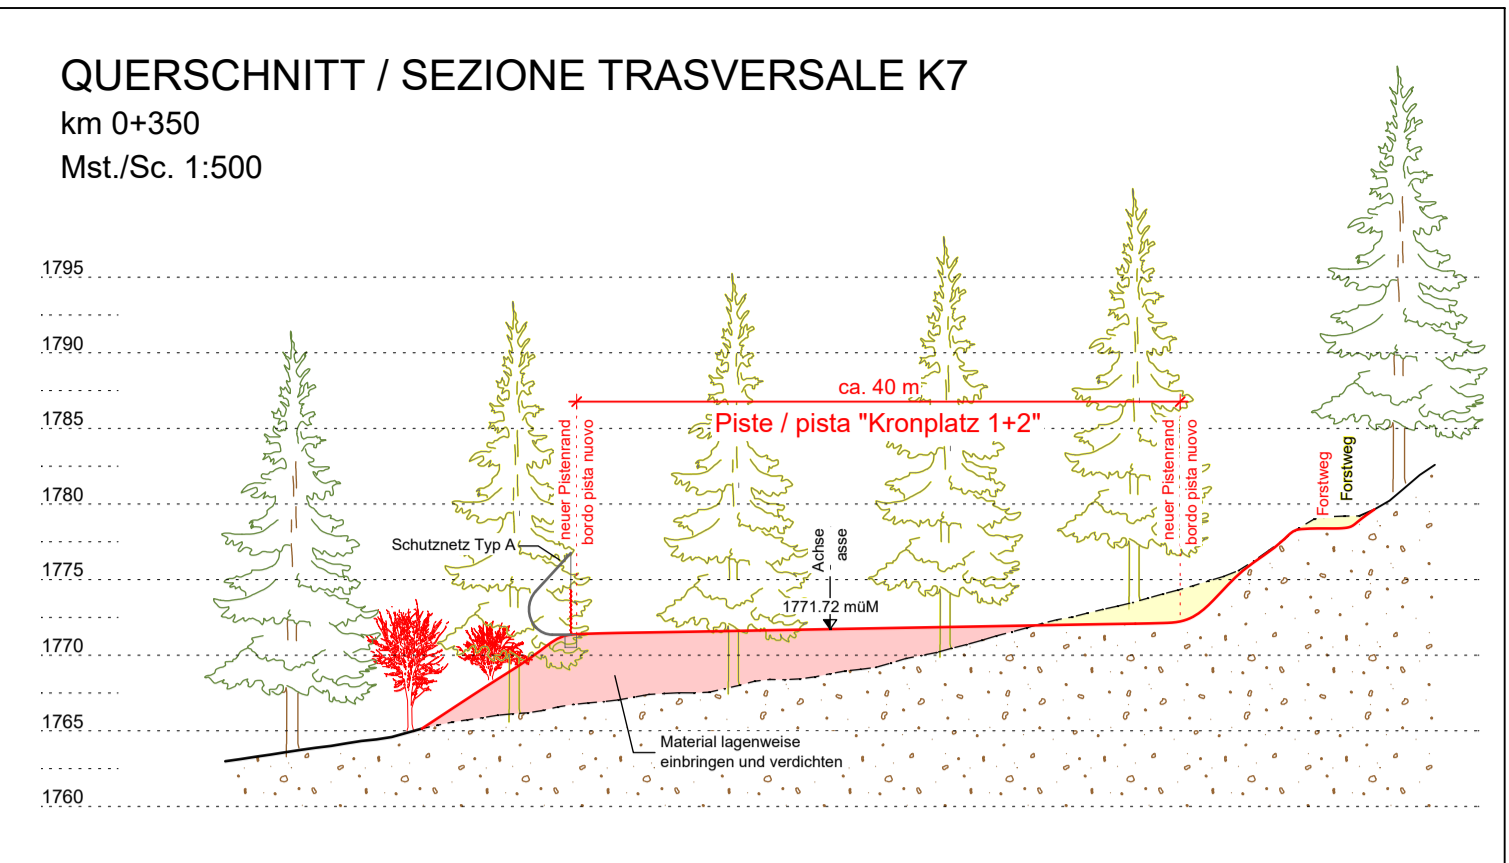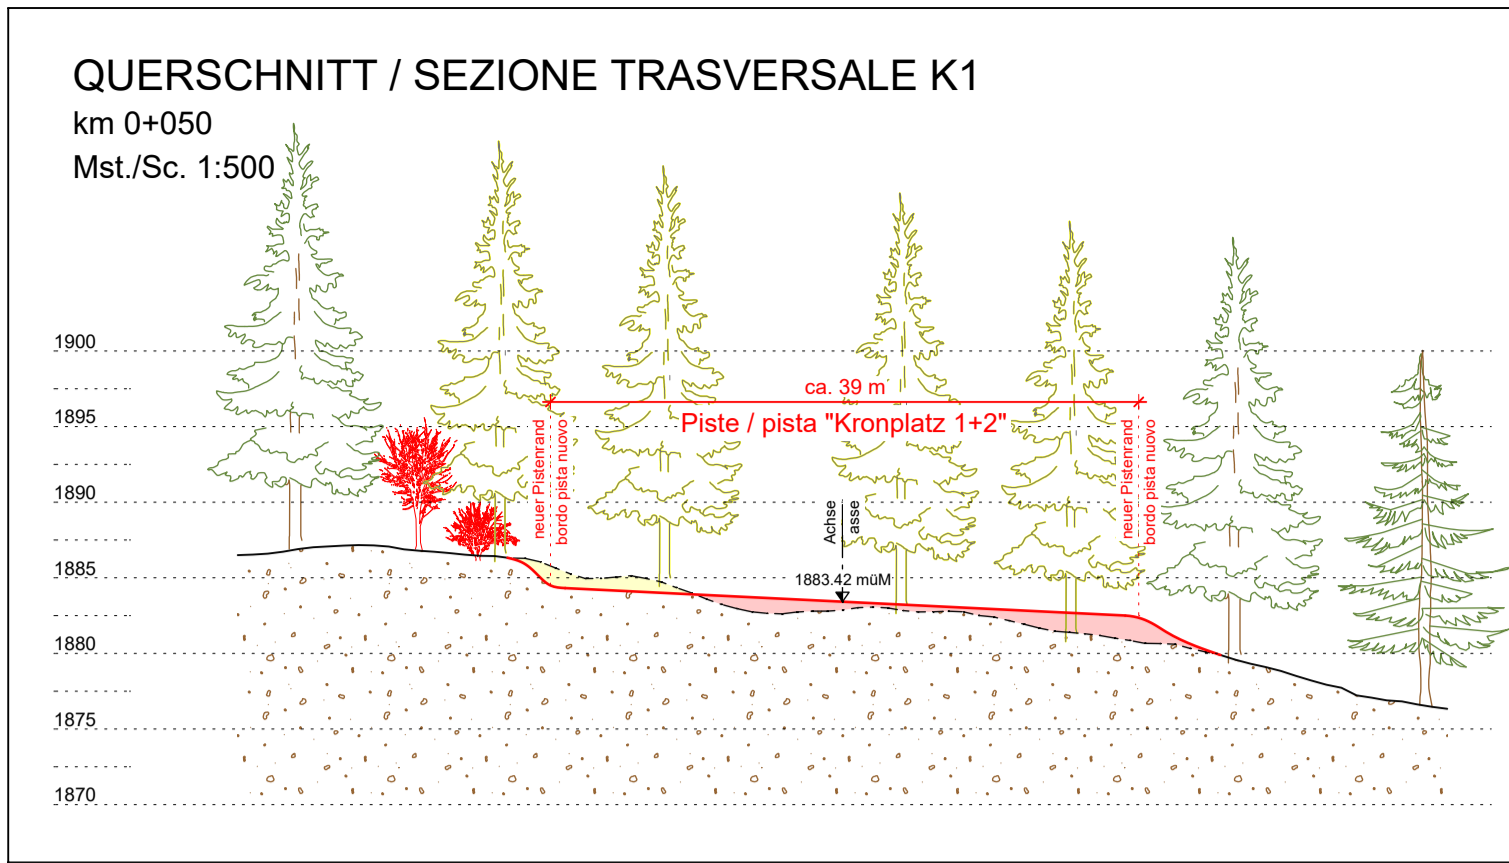

**PROJEKT / PROGETTO**  
ERNEUERUNG DER AUFSTIEGSANLAGEN "KRONPLATZ 1+2"  
MIT NEUER PISTENANBINDUNG AM KRONPLATZ IN DER GEMEINDE BRUNECK

**PROJEKTANT / PROGETTISTA**  
iPM Engineering  
Dott. Ing. Markus Pescoldorungg / Dott. Ing. Udo Mall  
I-39031 Bruneck, Glimplatz 2 / Brunico, piazza Gim 2 - 0474/05005 - info@ipm.bz - www.ipm.bz


























**PROJEKT / PROGETTO**  
22090

Nov 2023	DB	MP
Dez 2022	DB	MP
Calculi	elab.	ipm
data	elab.	ipm
		ipm

Plan-Nr. n° disegno  
**03.3.d**

Diese Zeichnung darf ohne unsere Genehmigung weder vervielfältigt noch Dritten zugänglich gemacht werden.  
È vietata la riproduzione nonché la trasmissione a terzi di questo documento senza la nostra autorizzazione.

**SKIPISTE "K1+2" - oberer Teil**  
QUERSCHNITTE  
Mst./Sc. 1:500

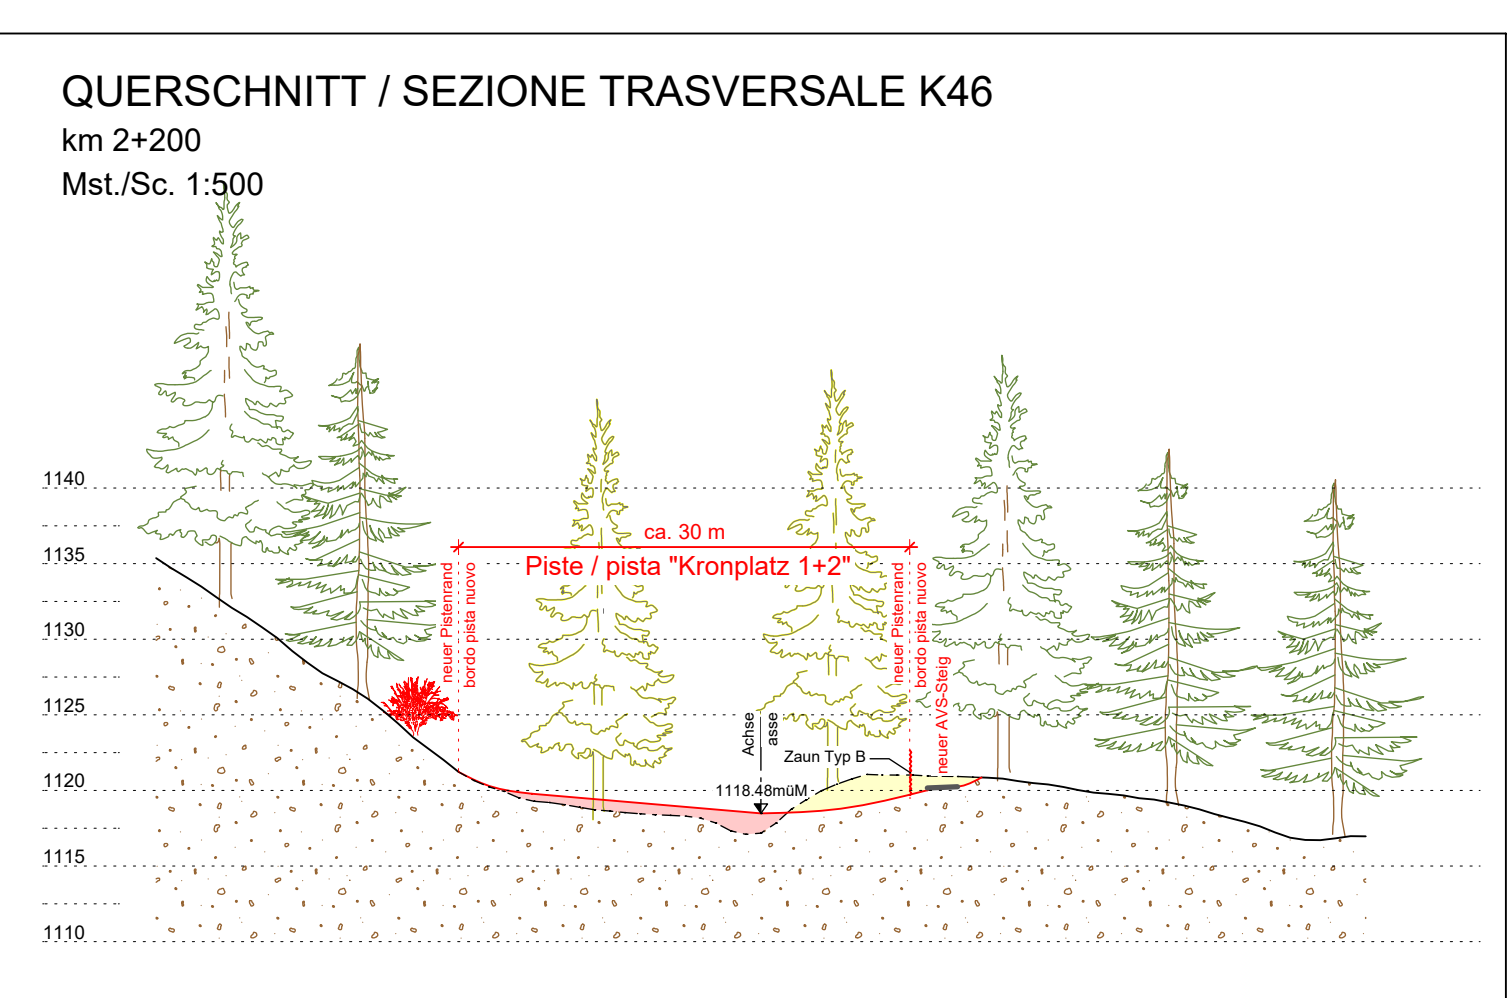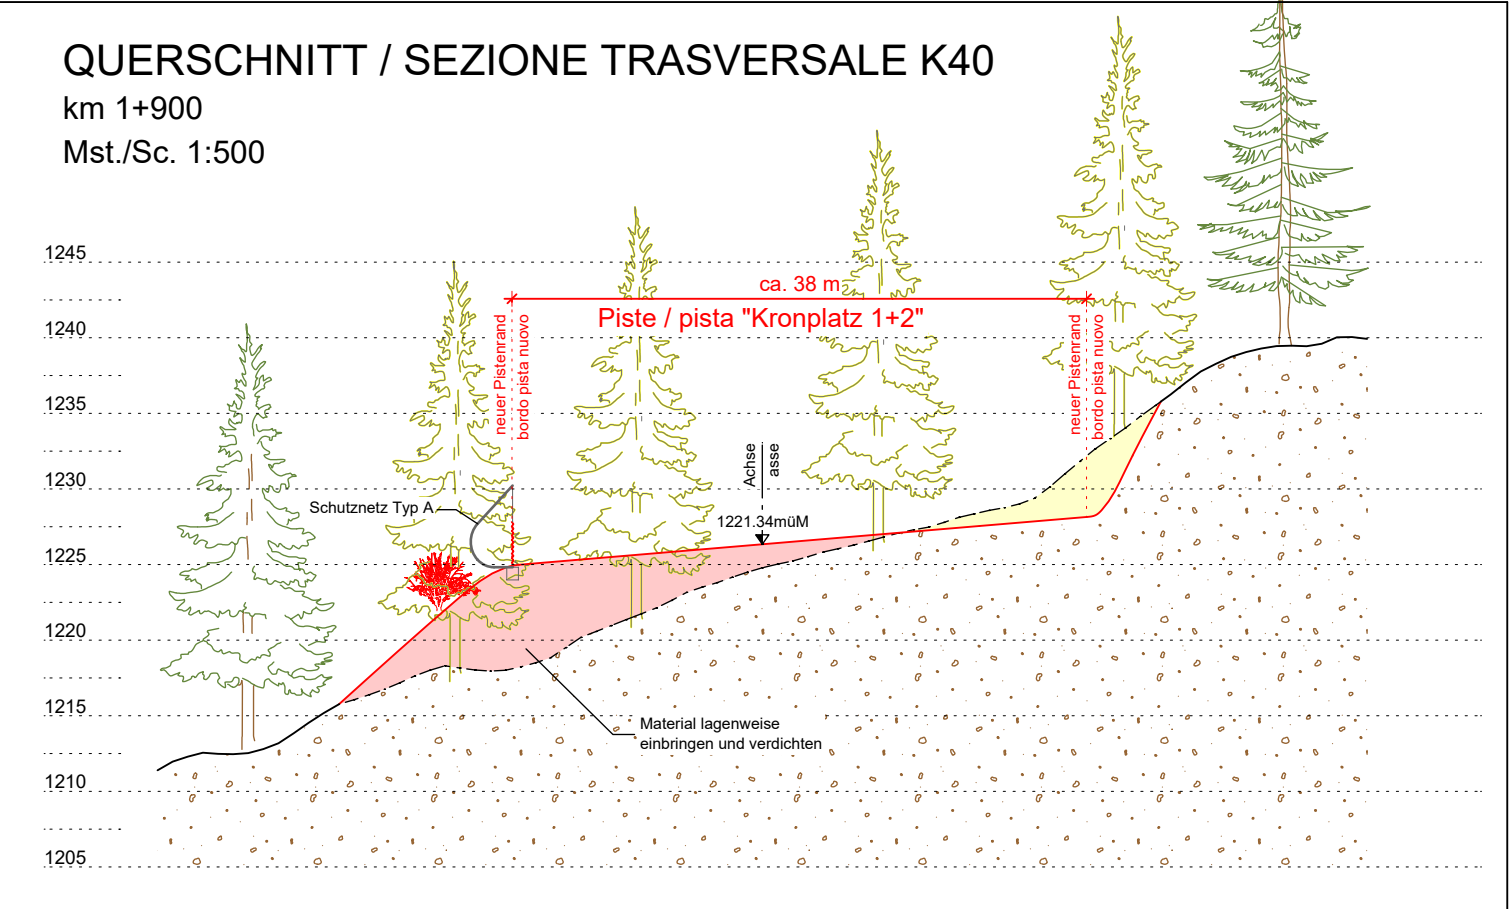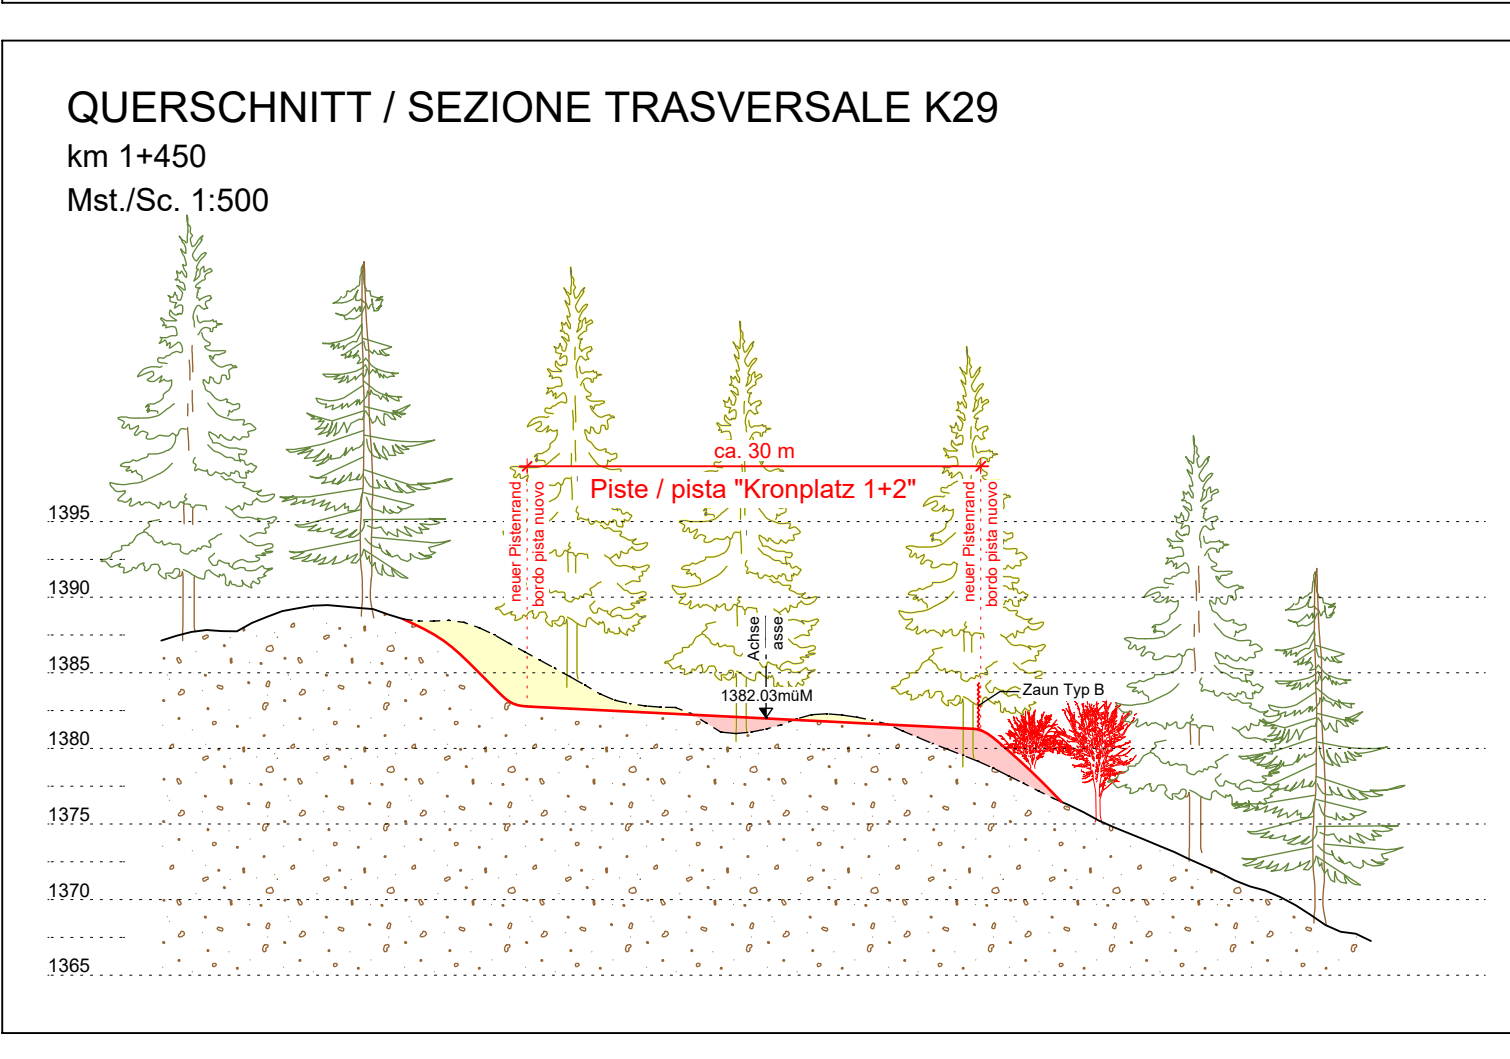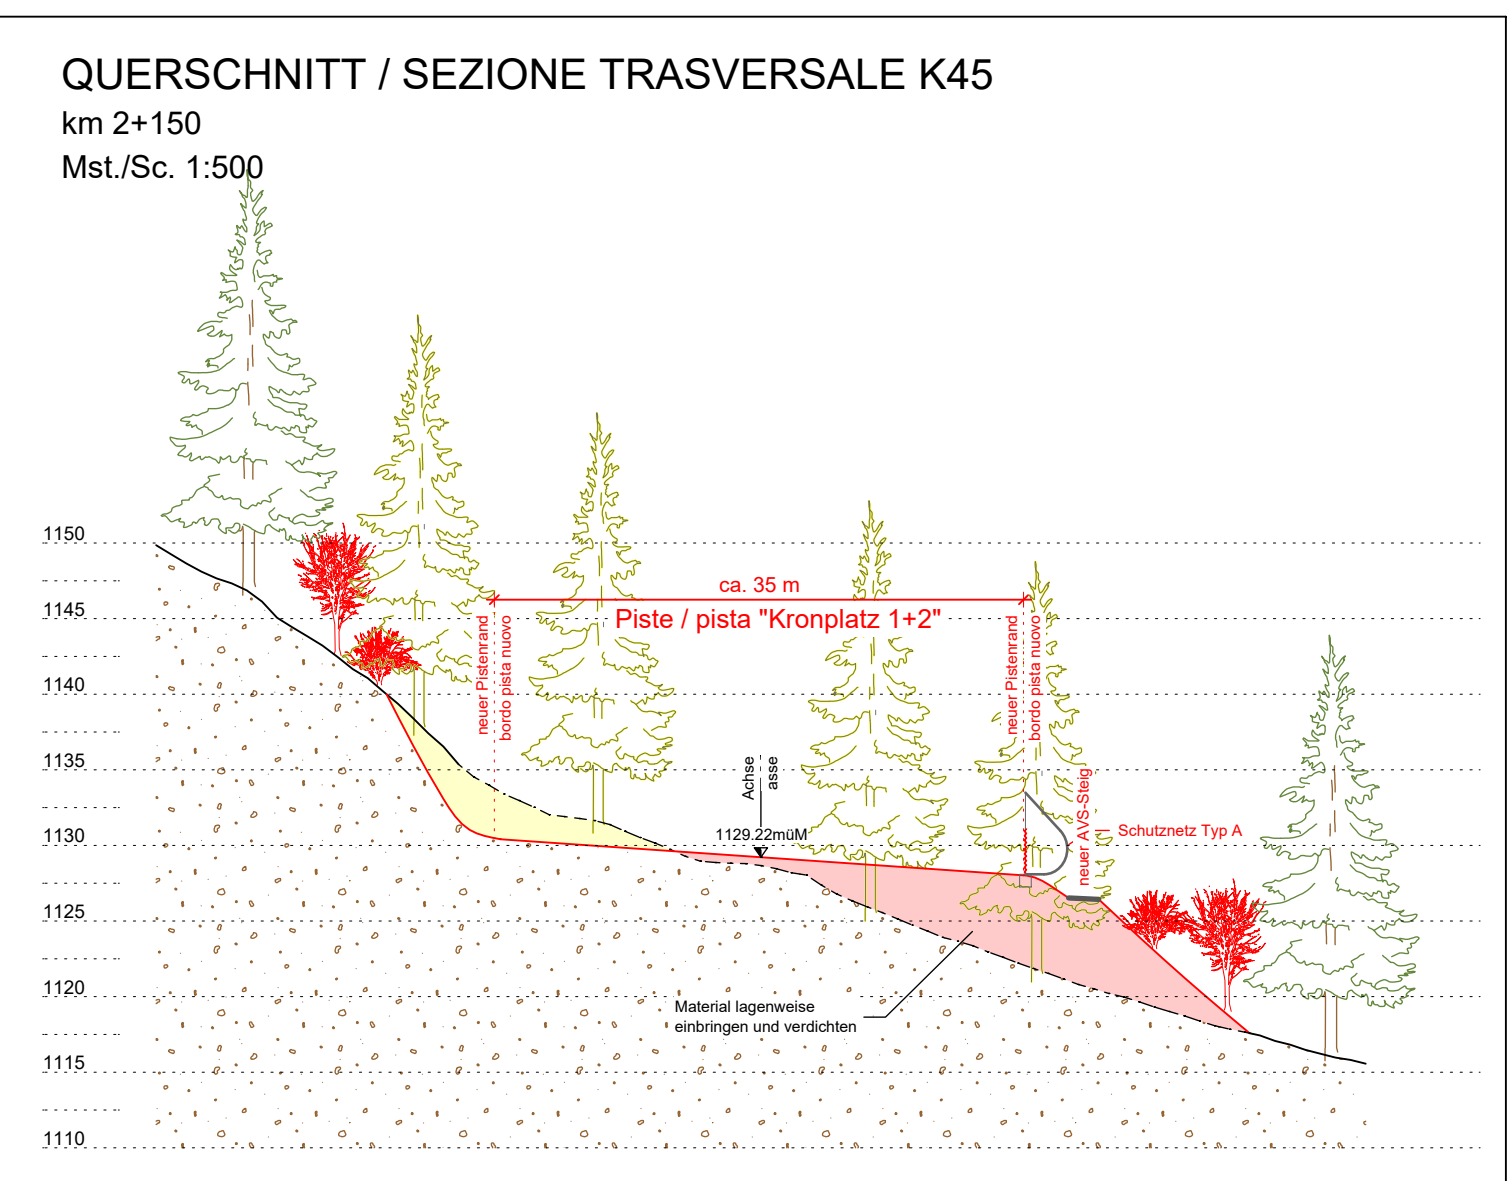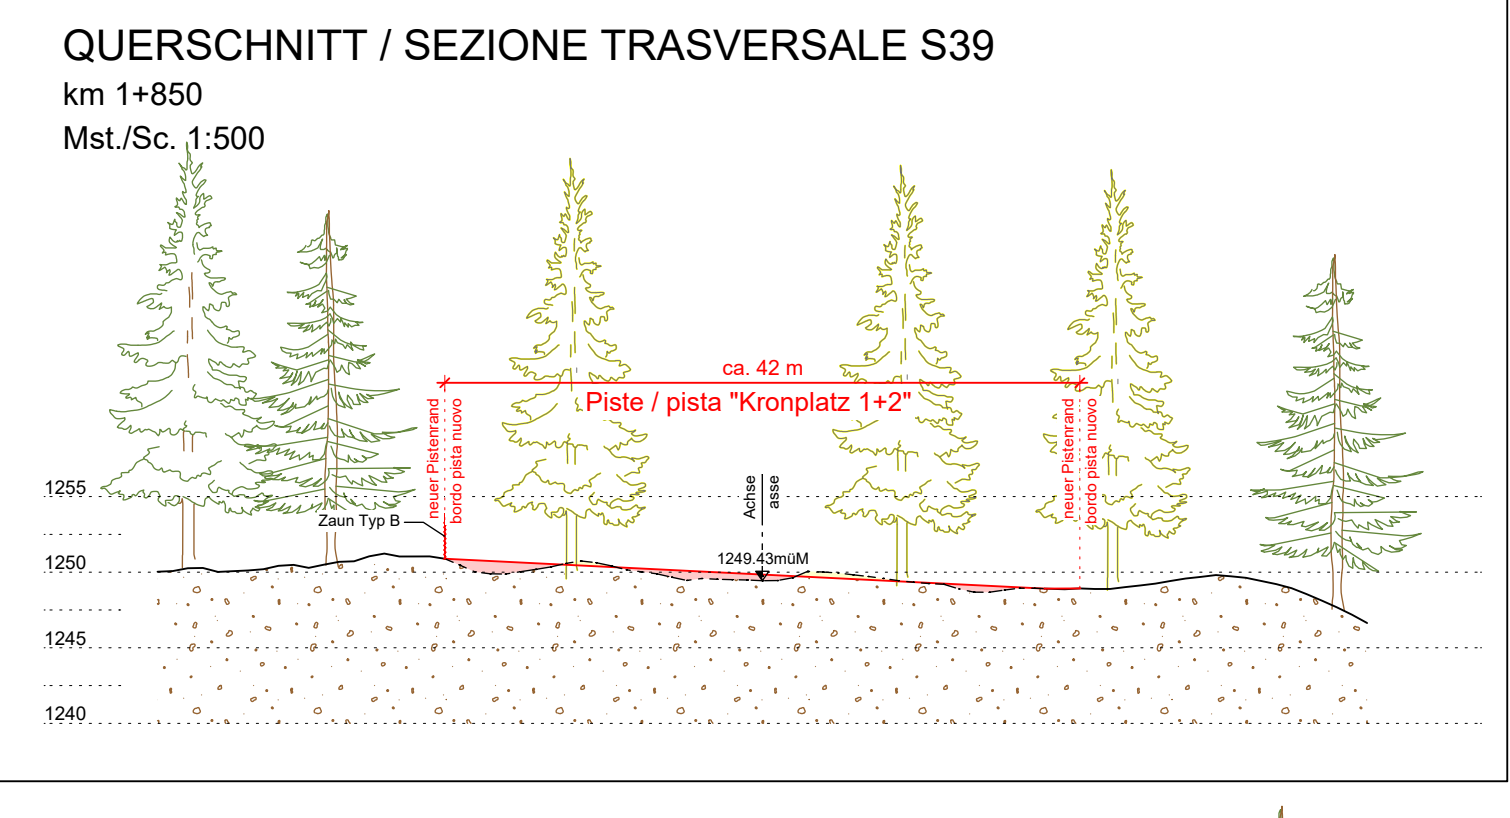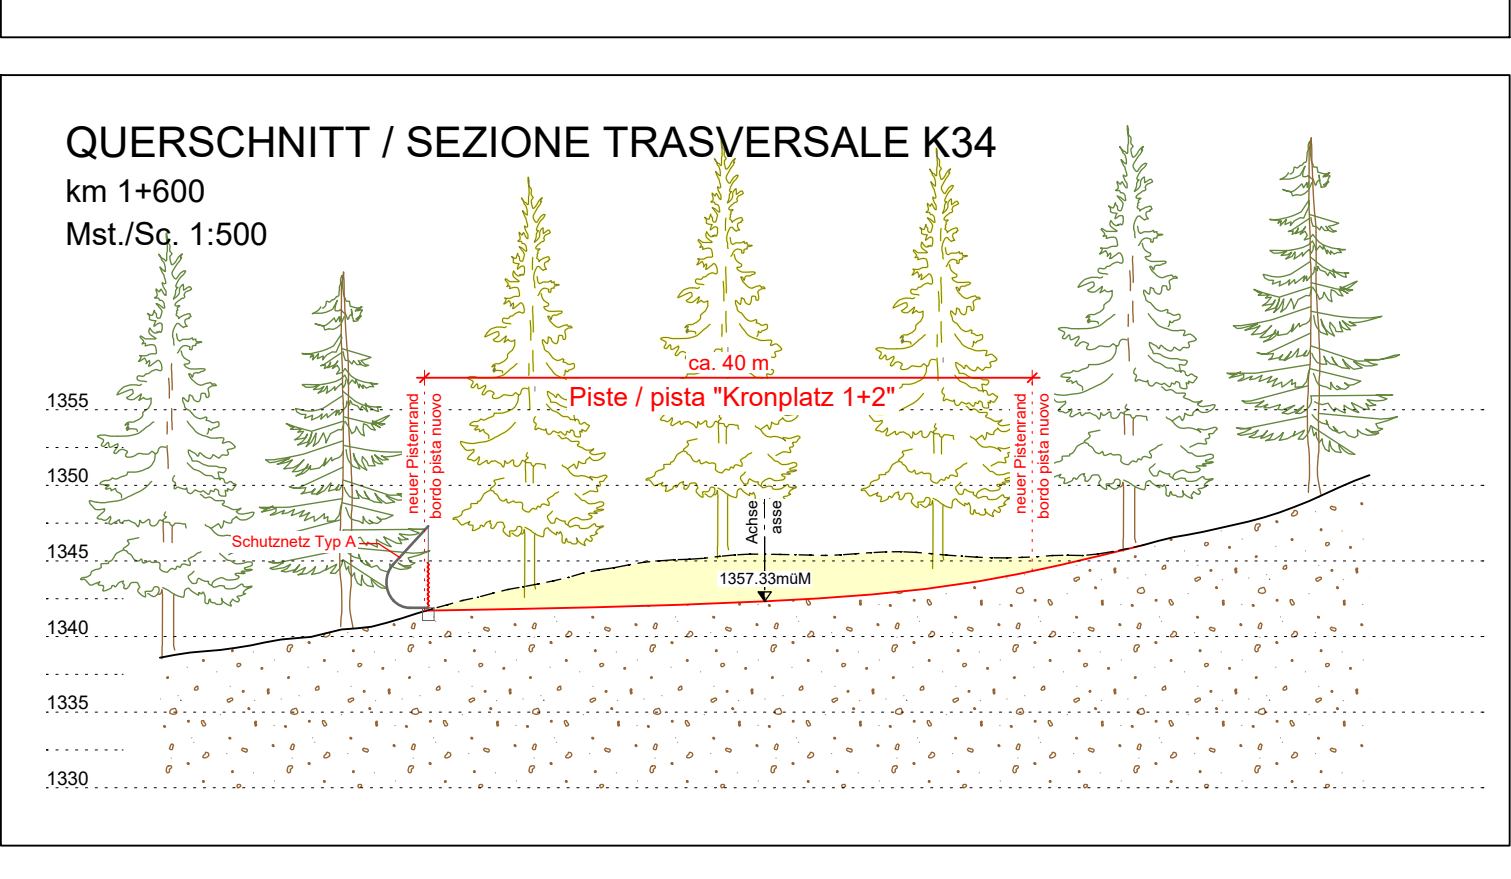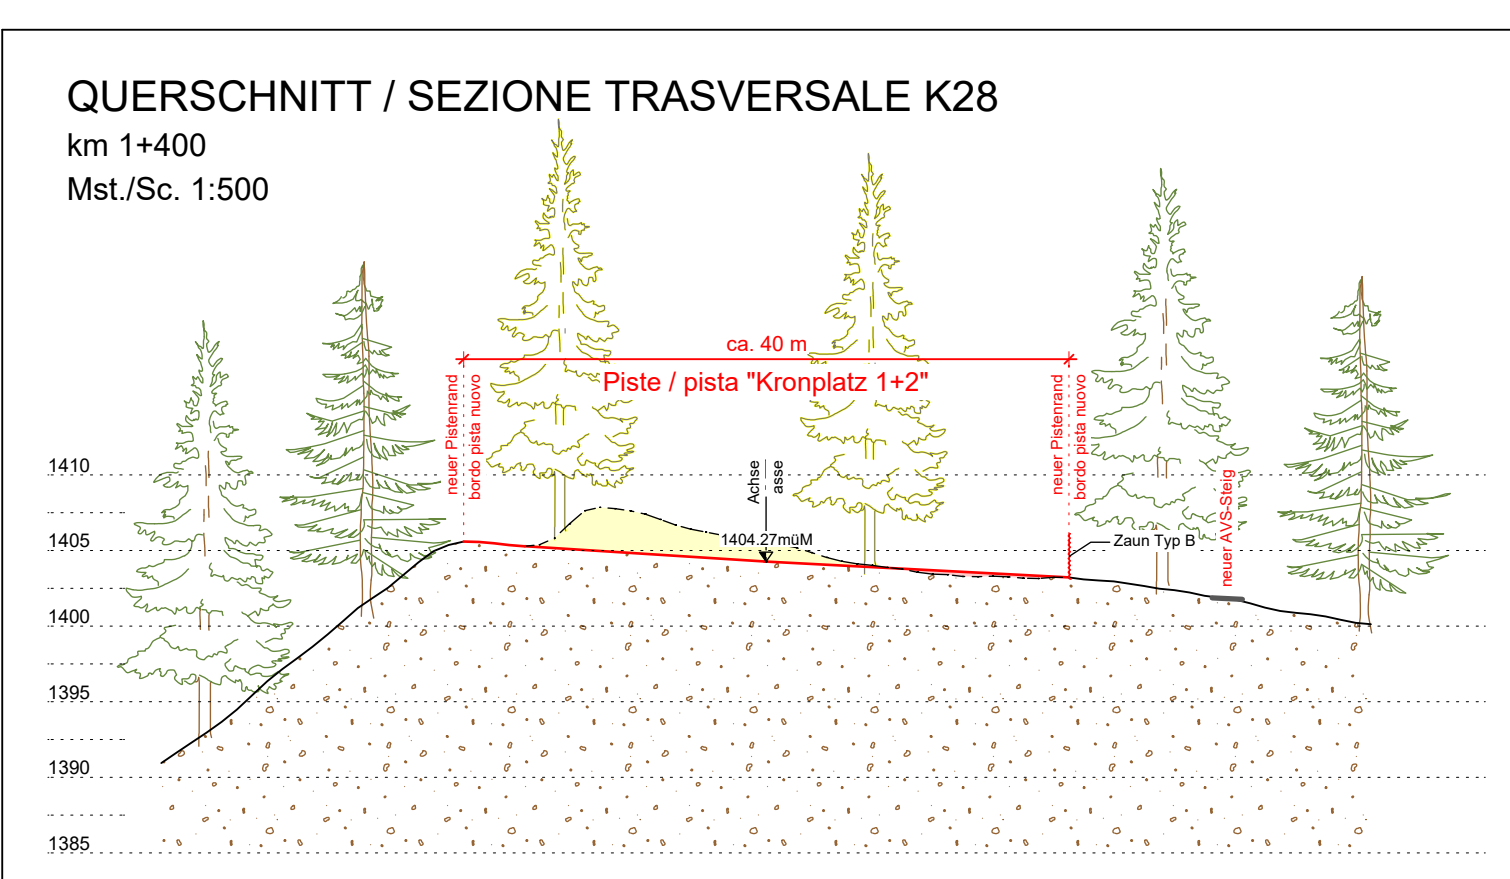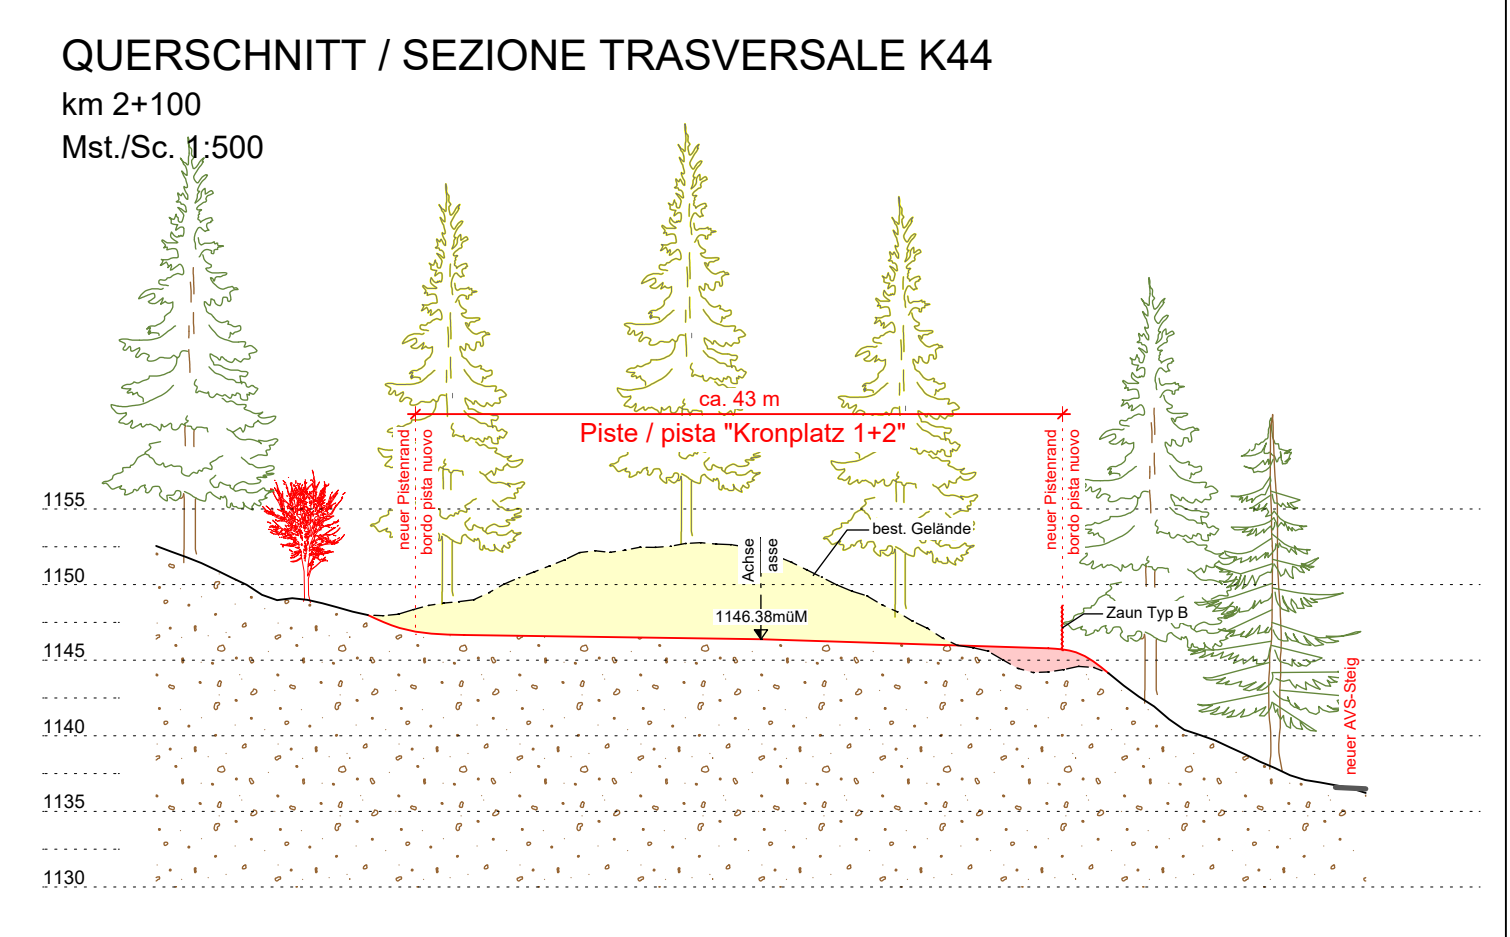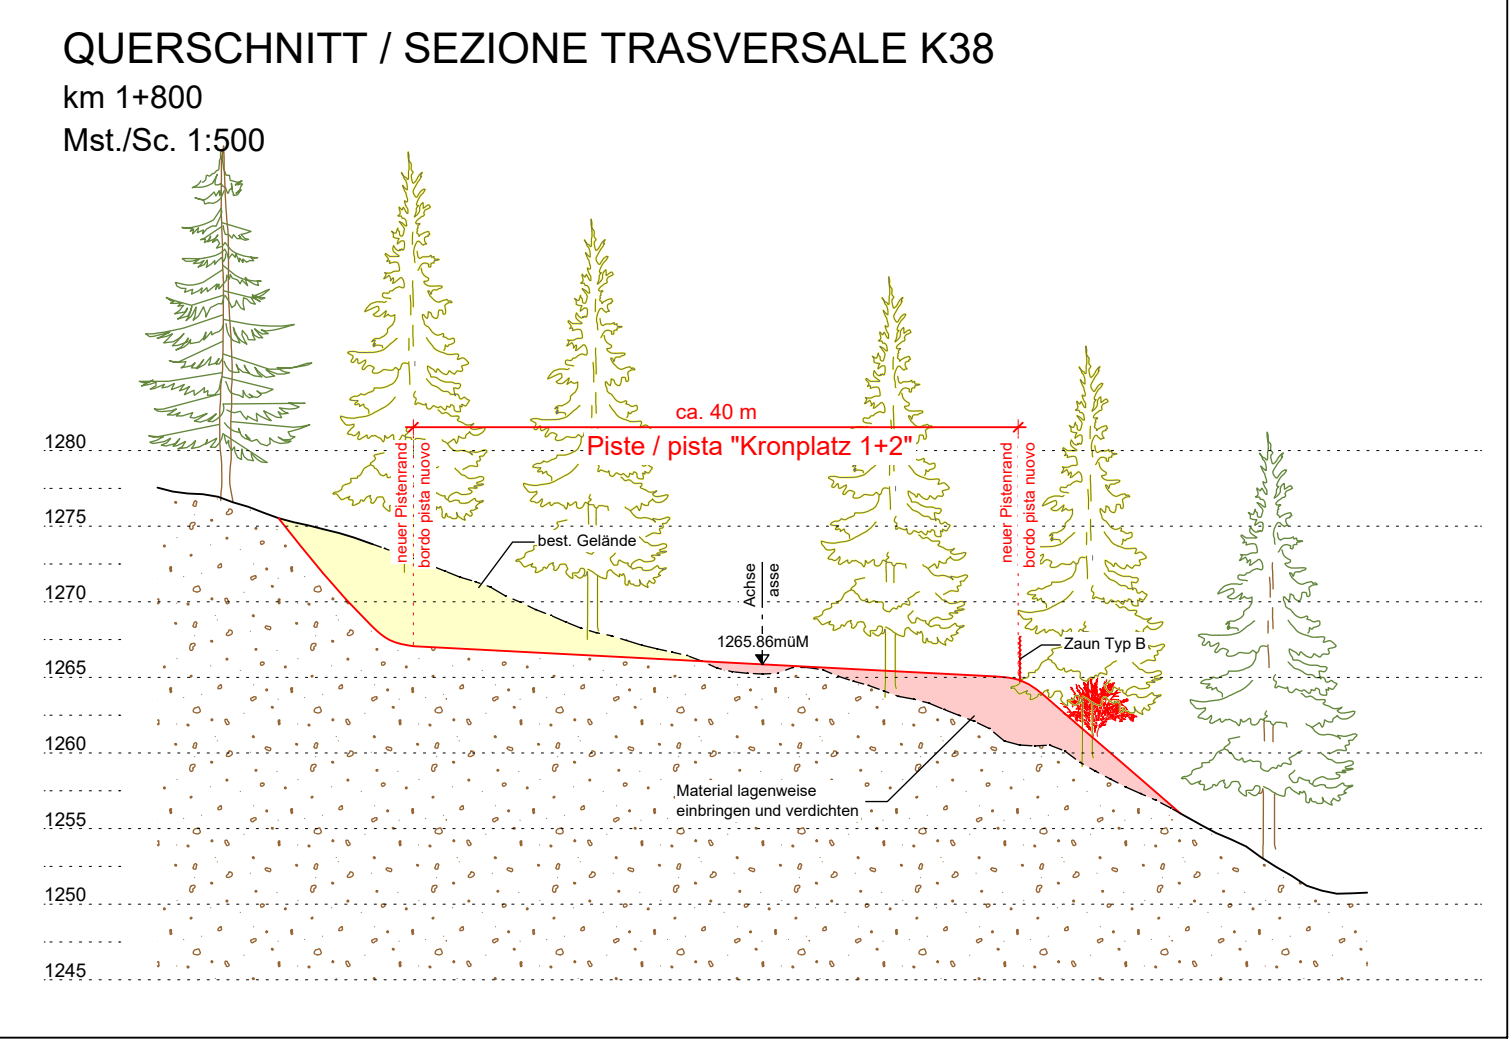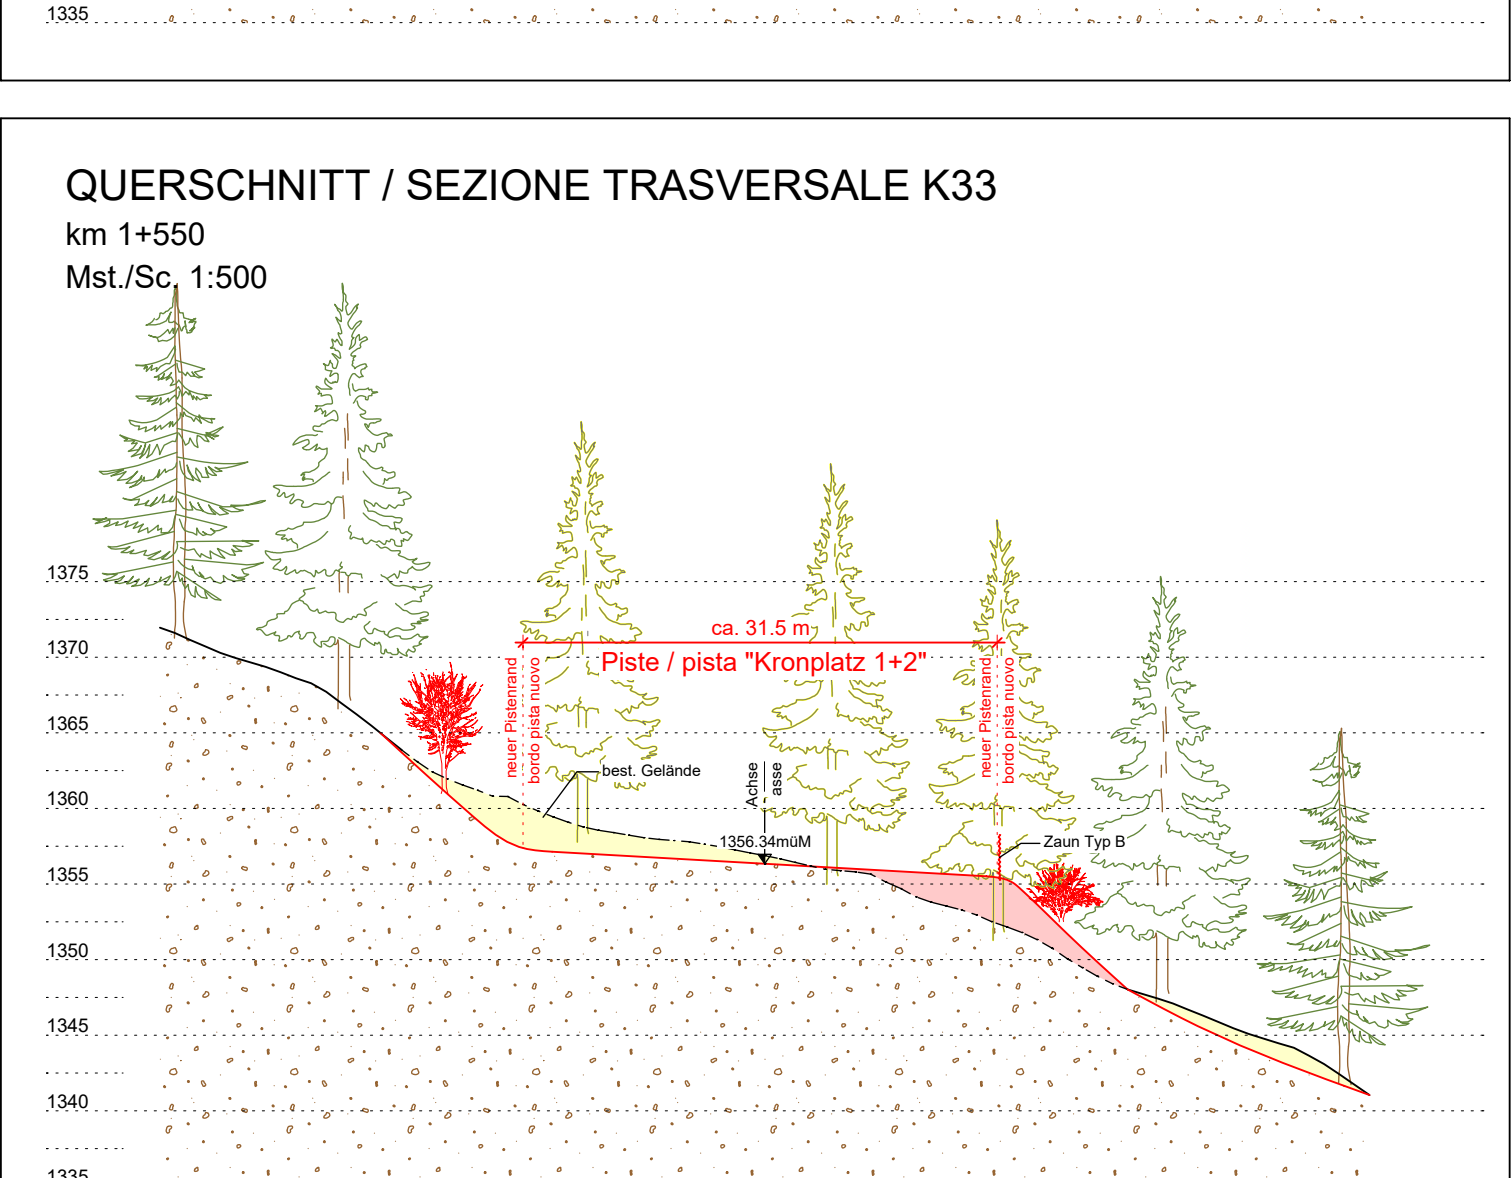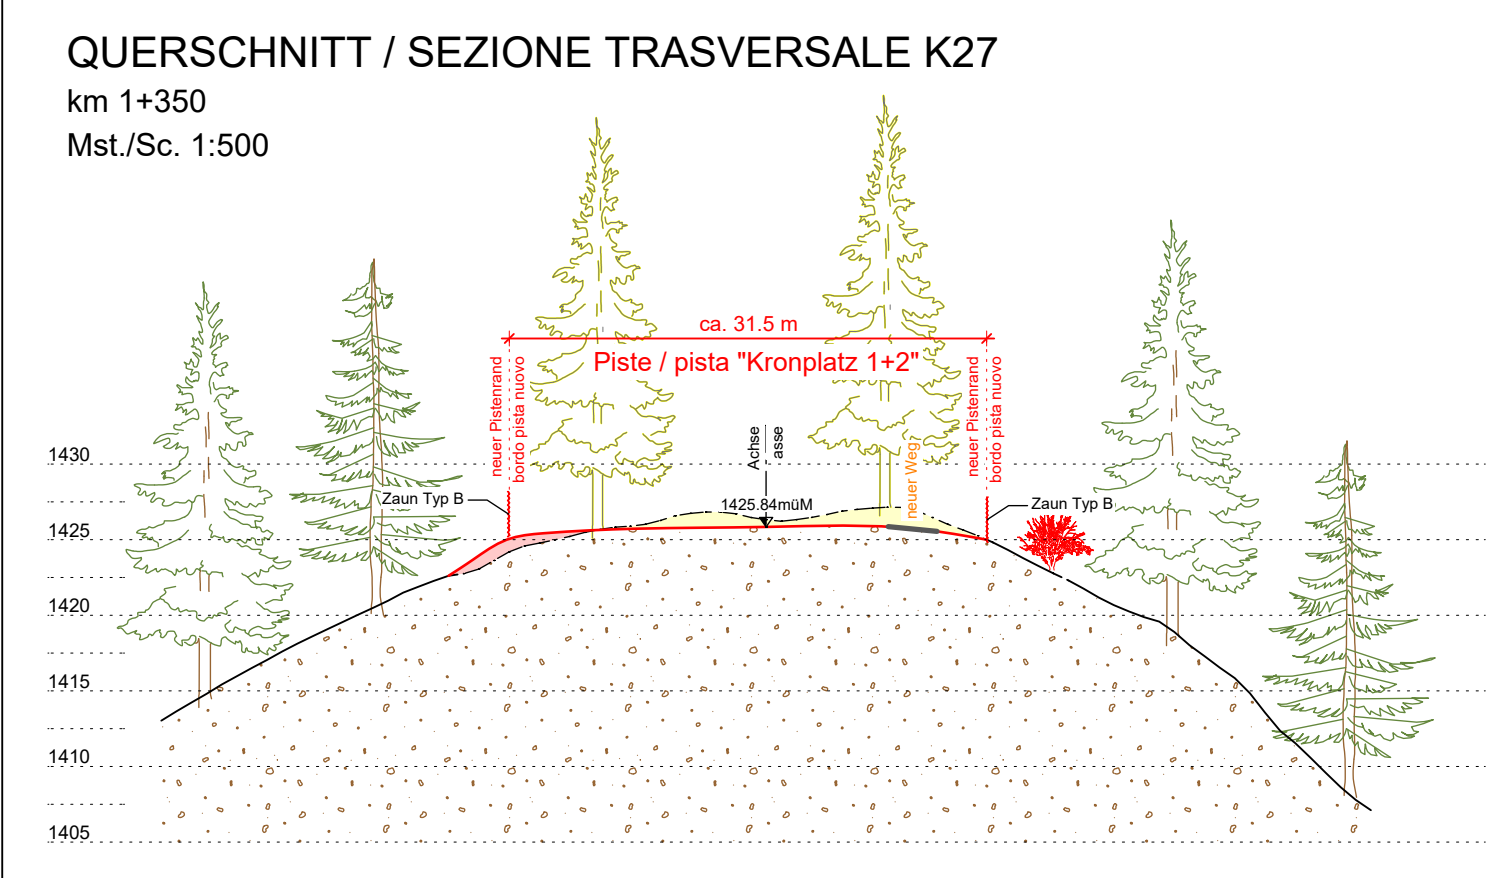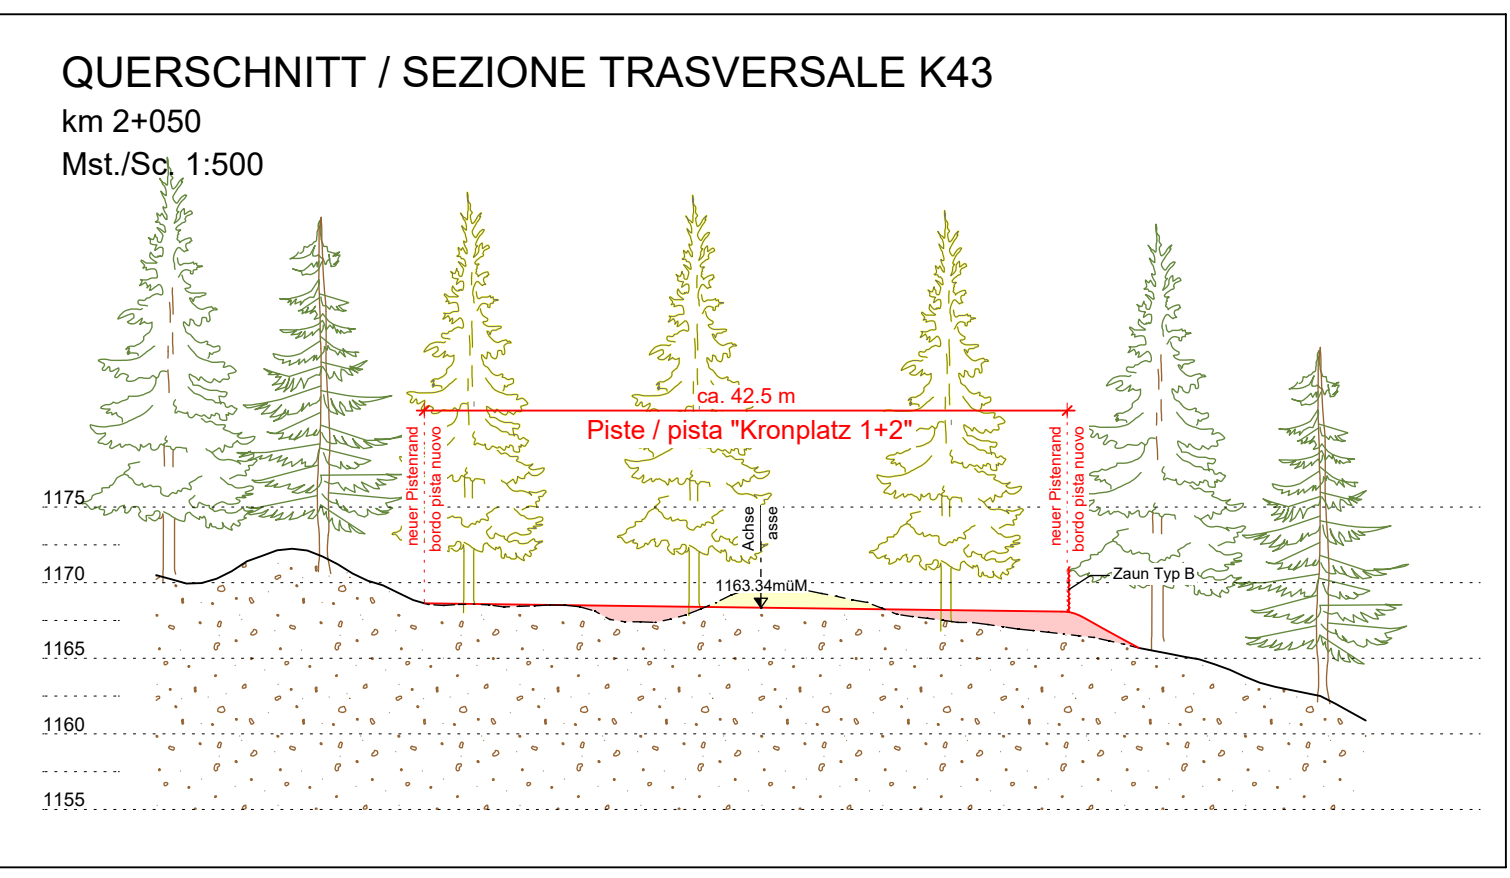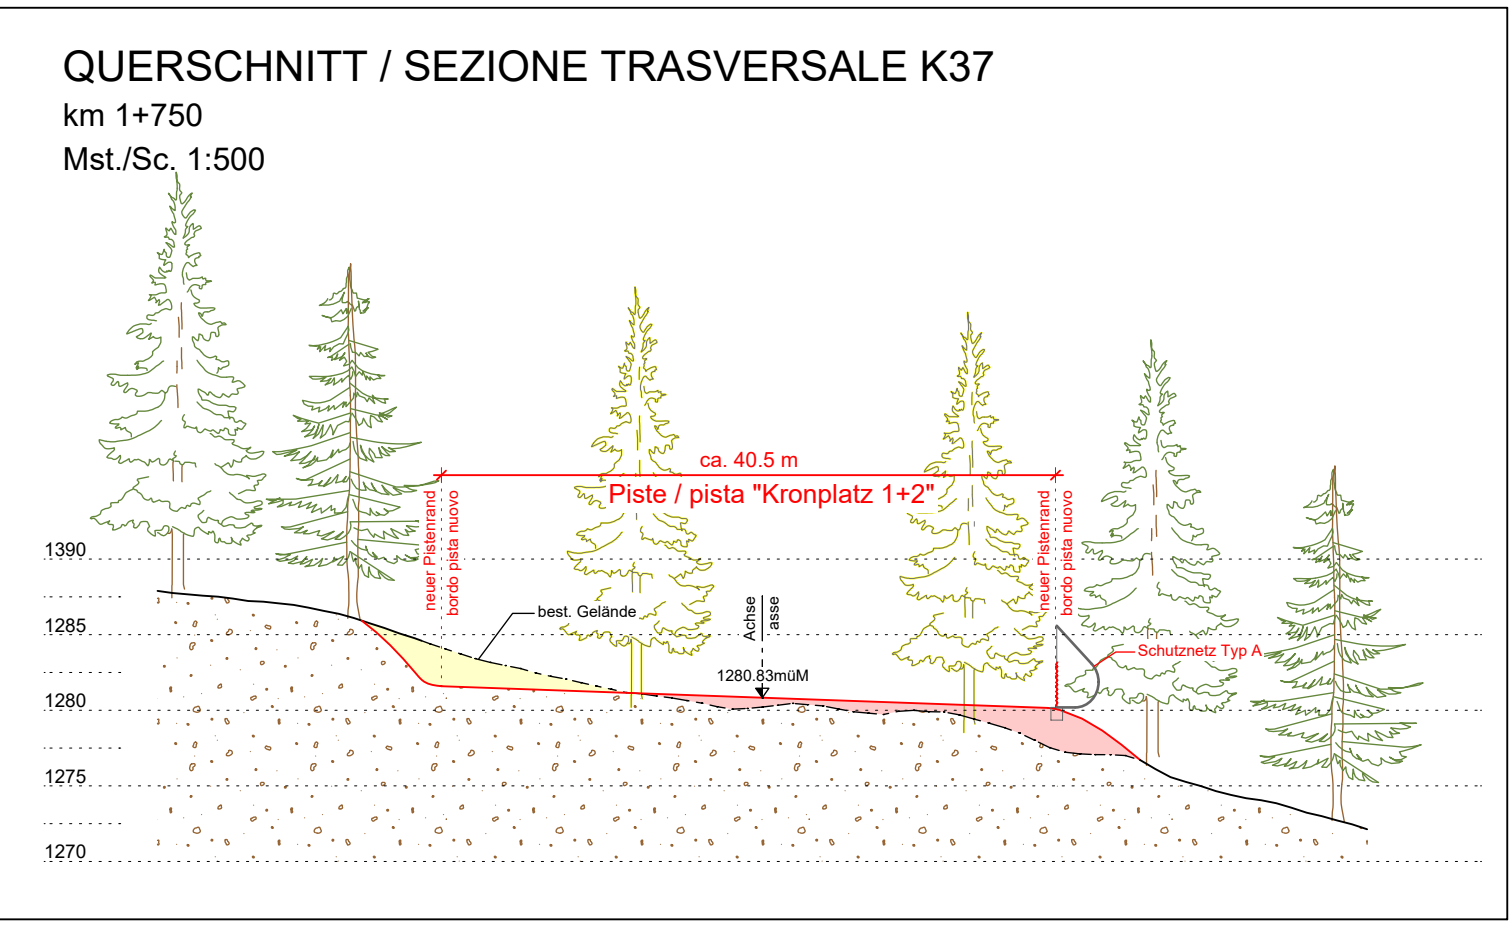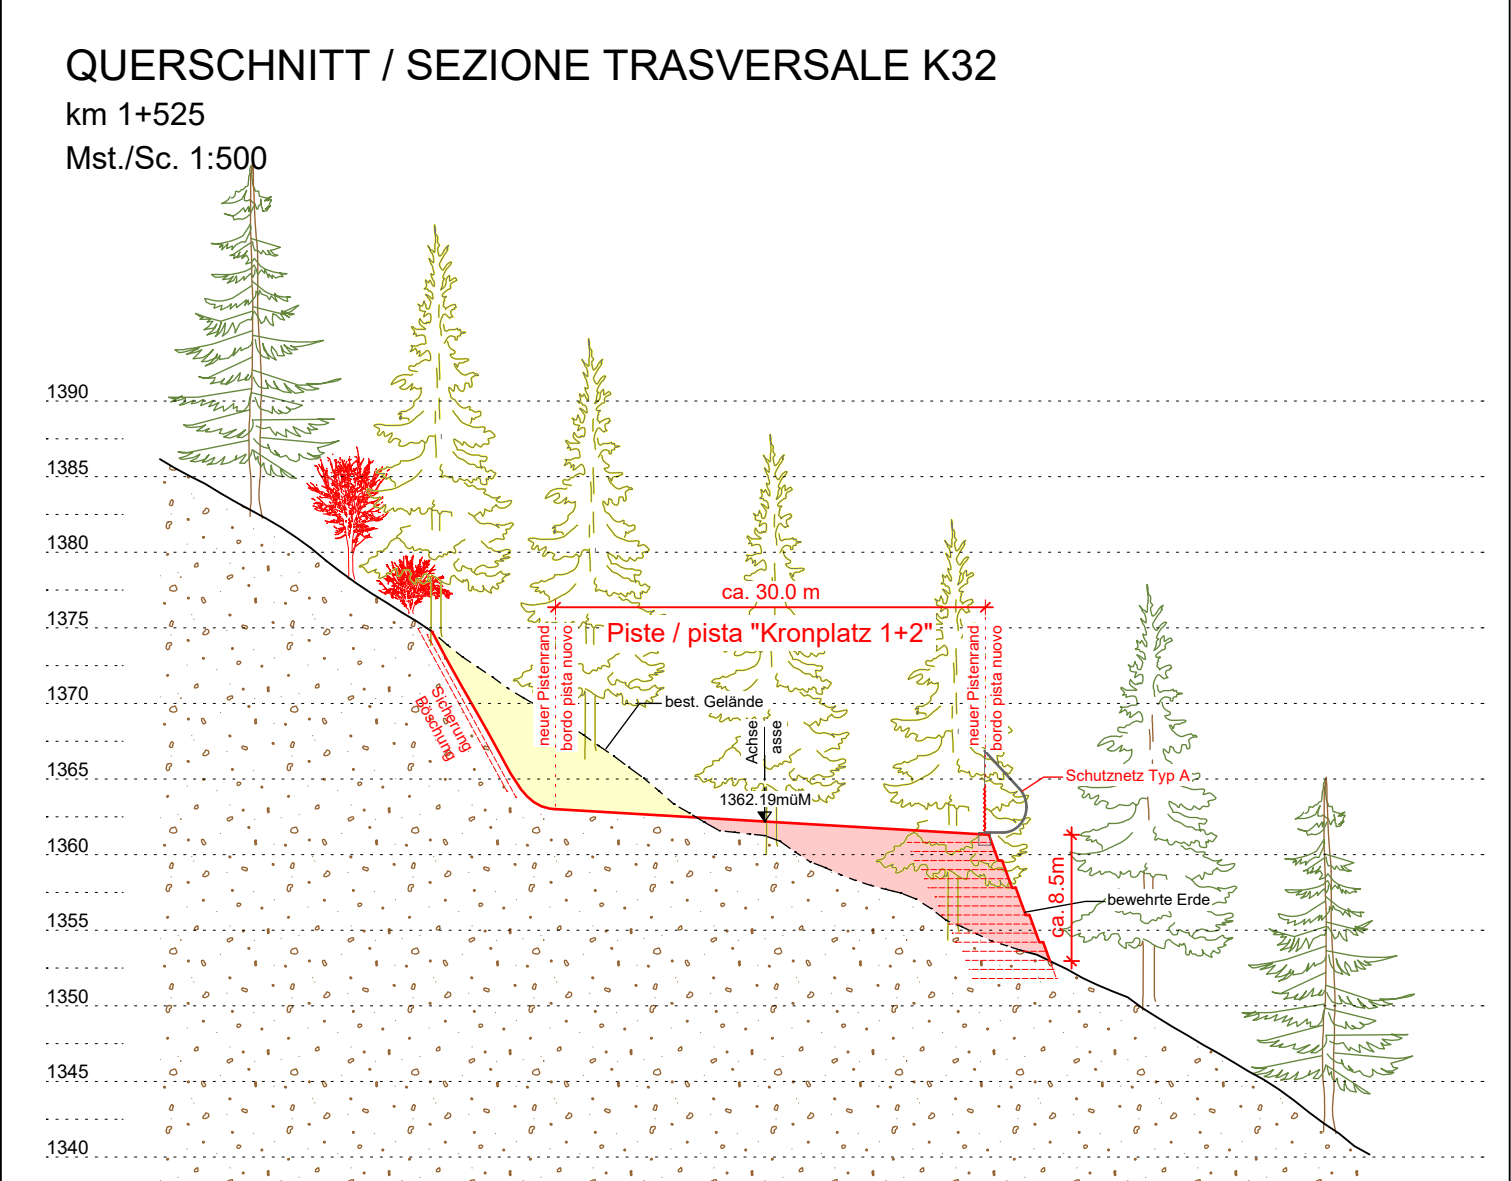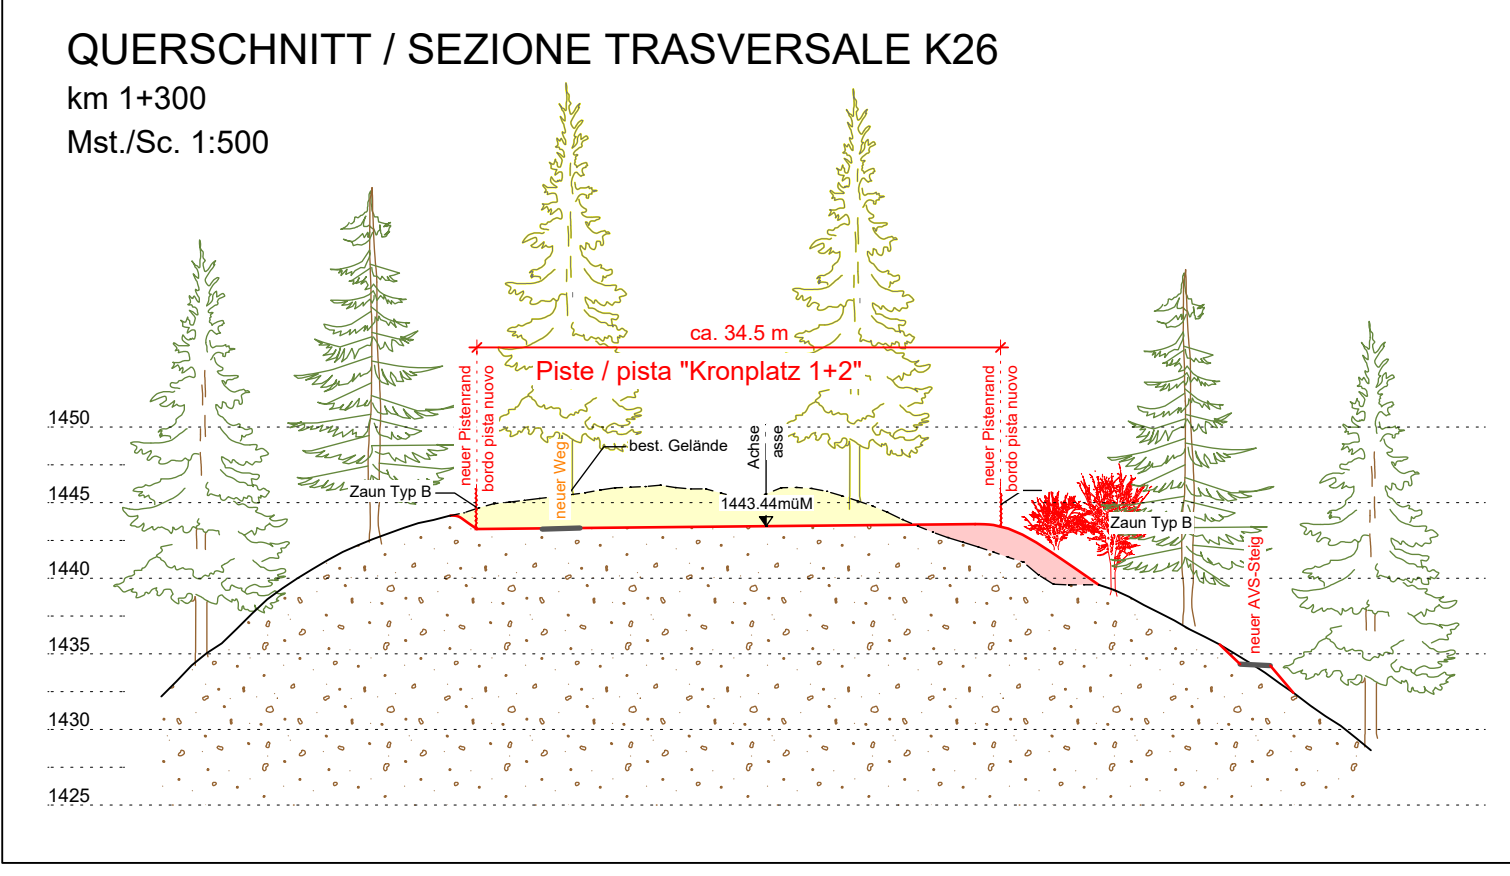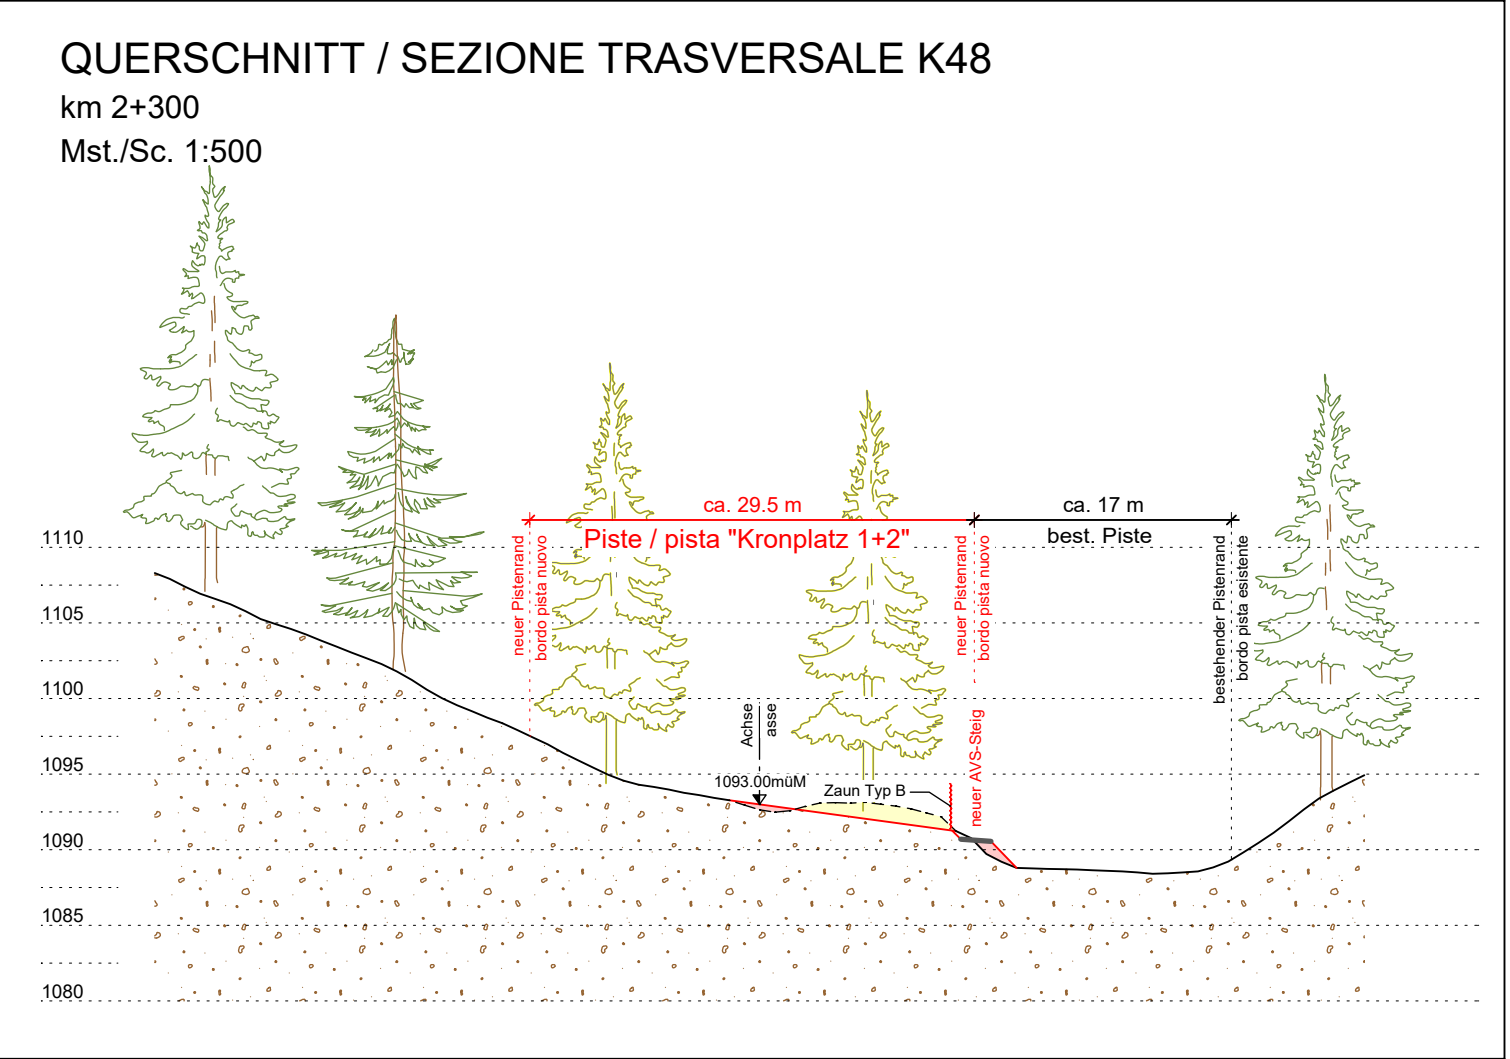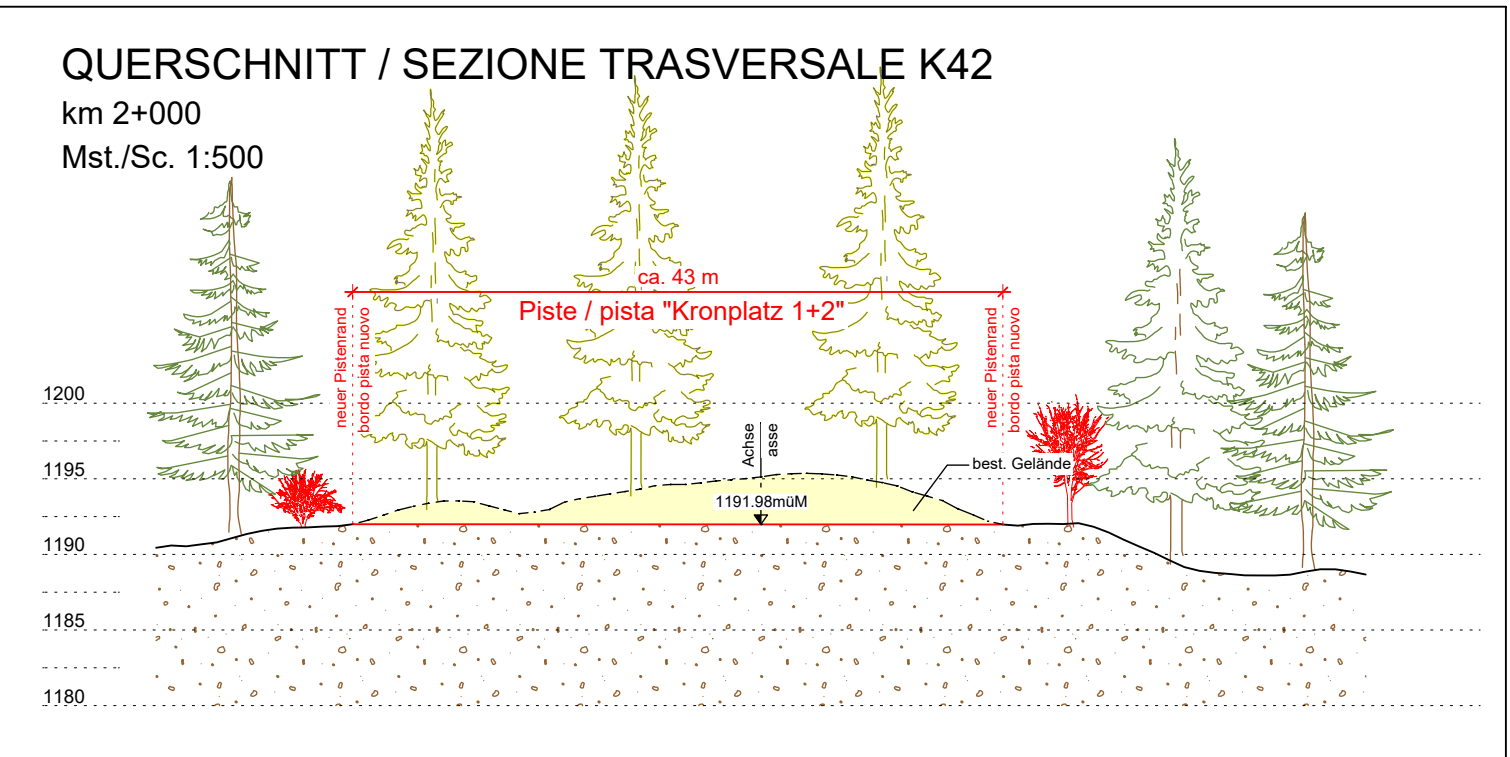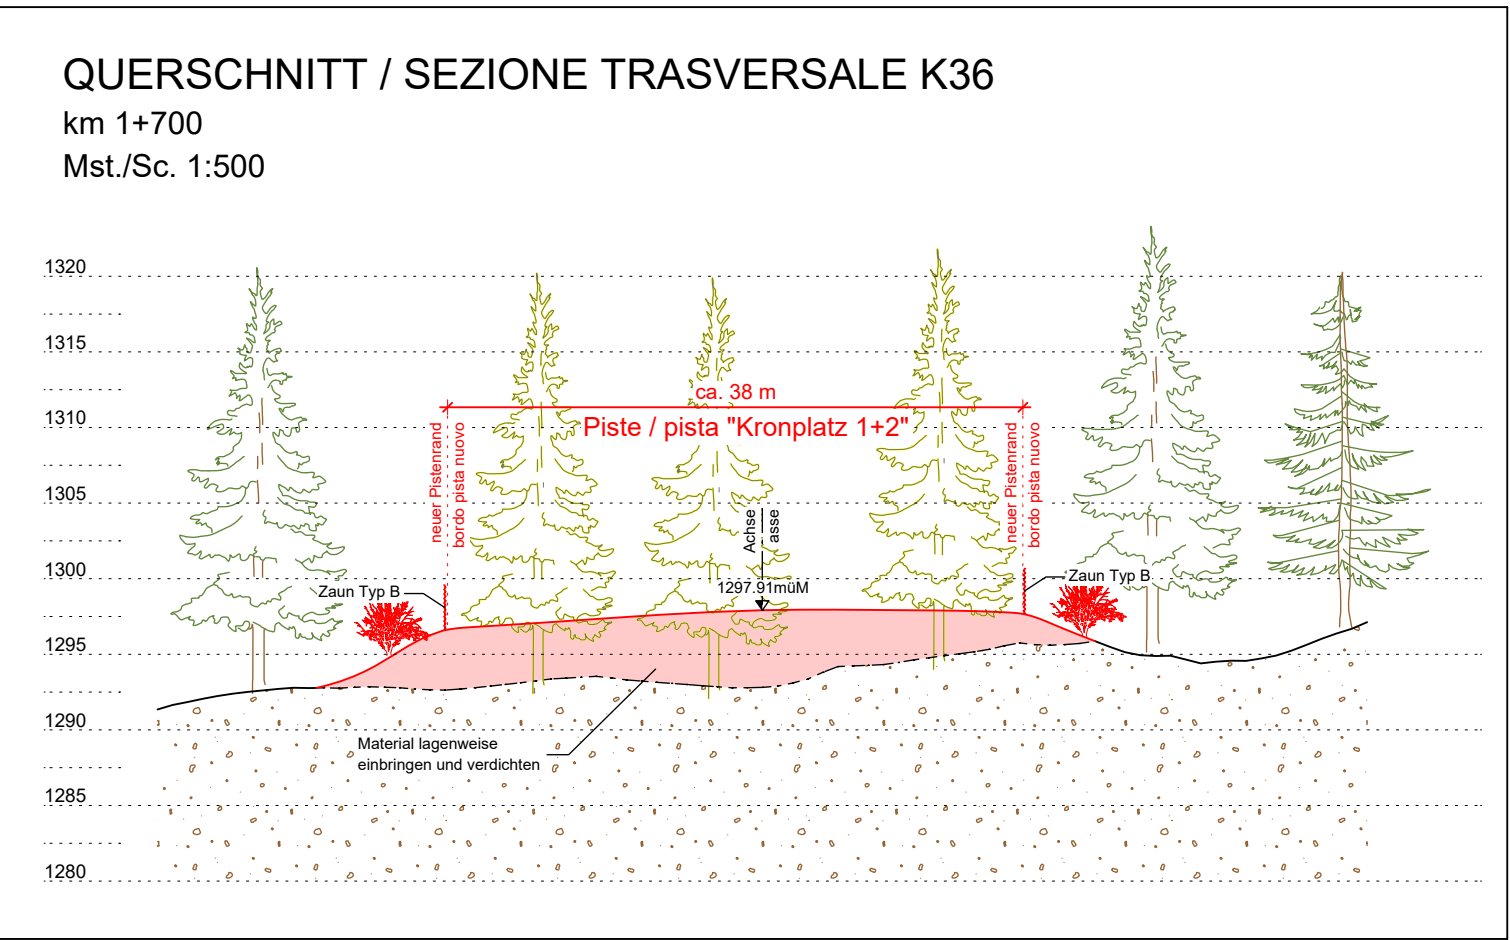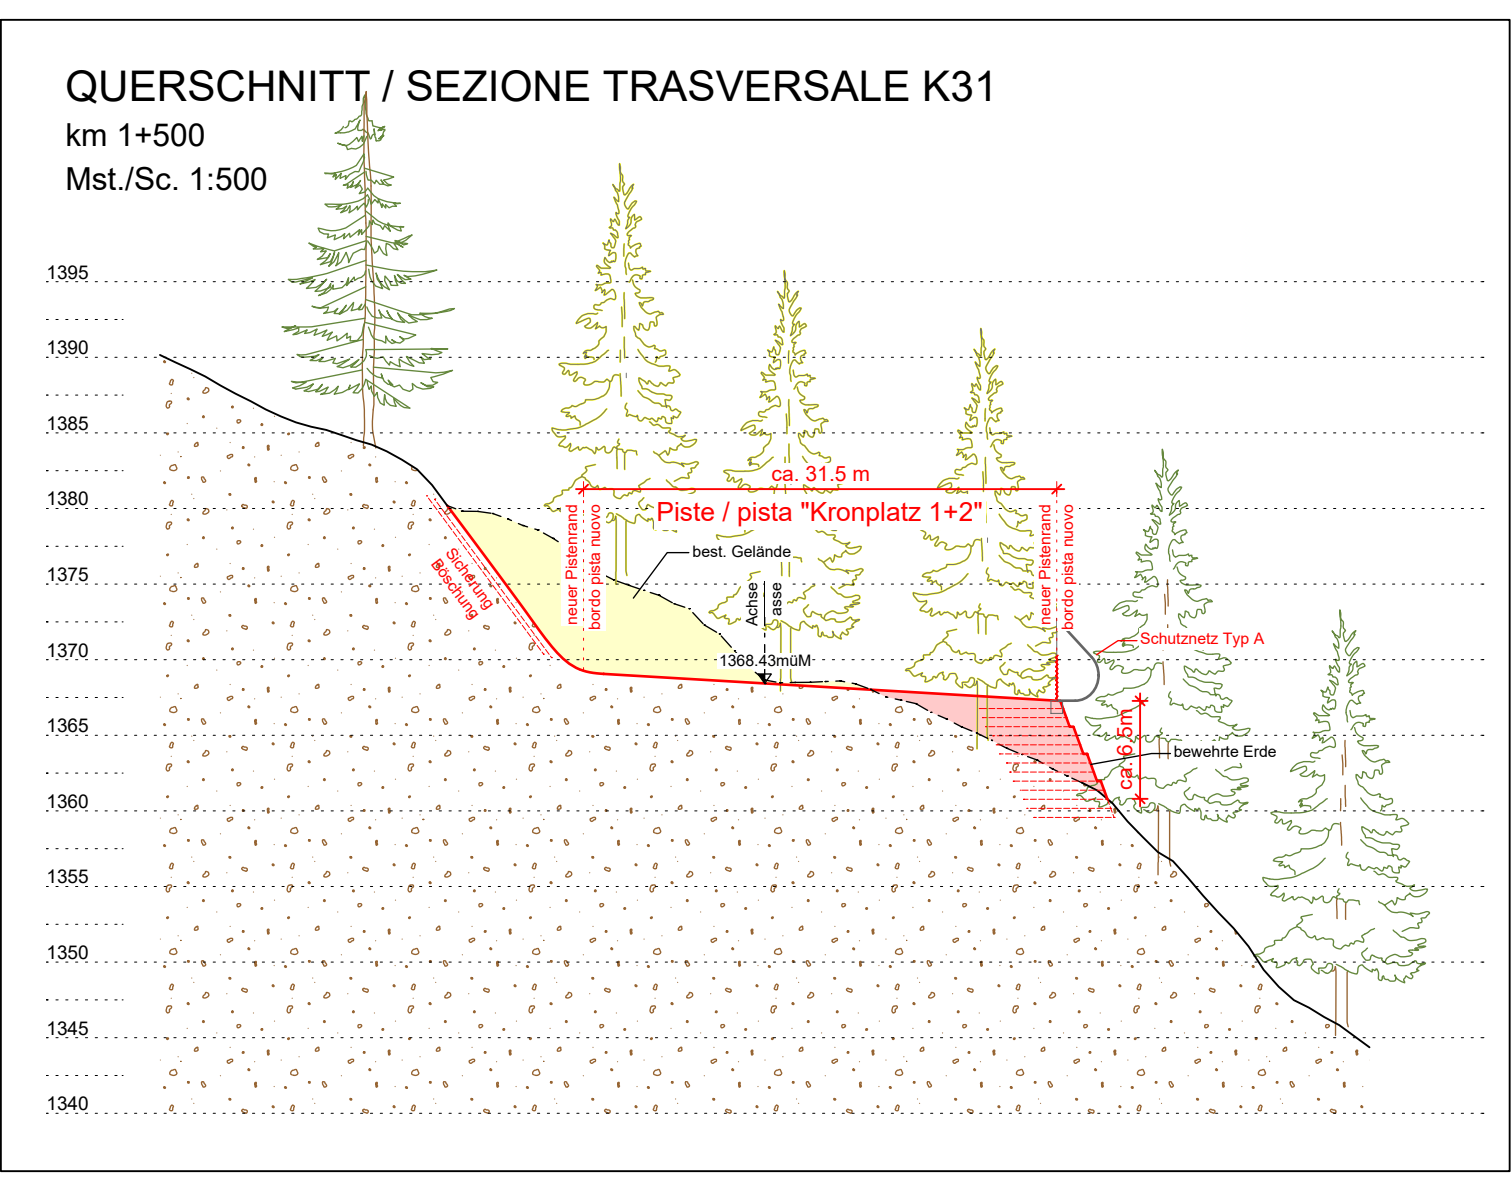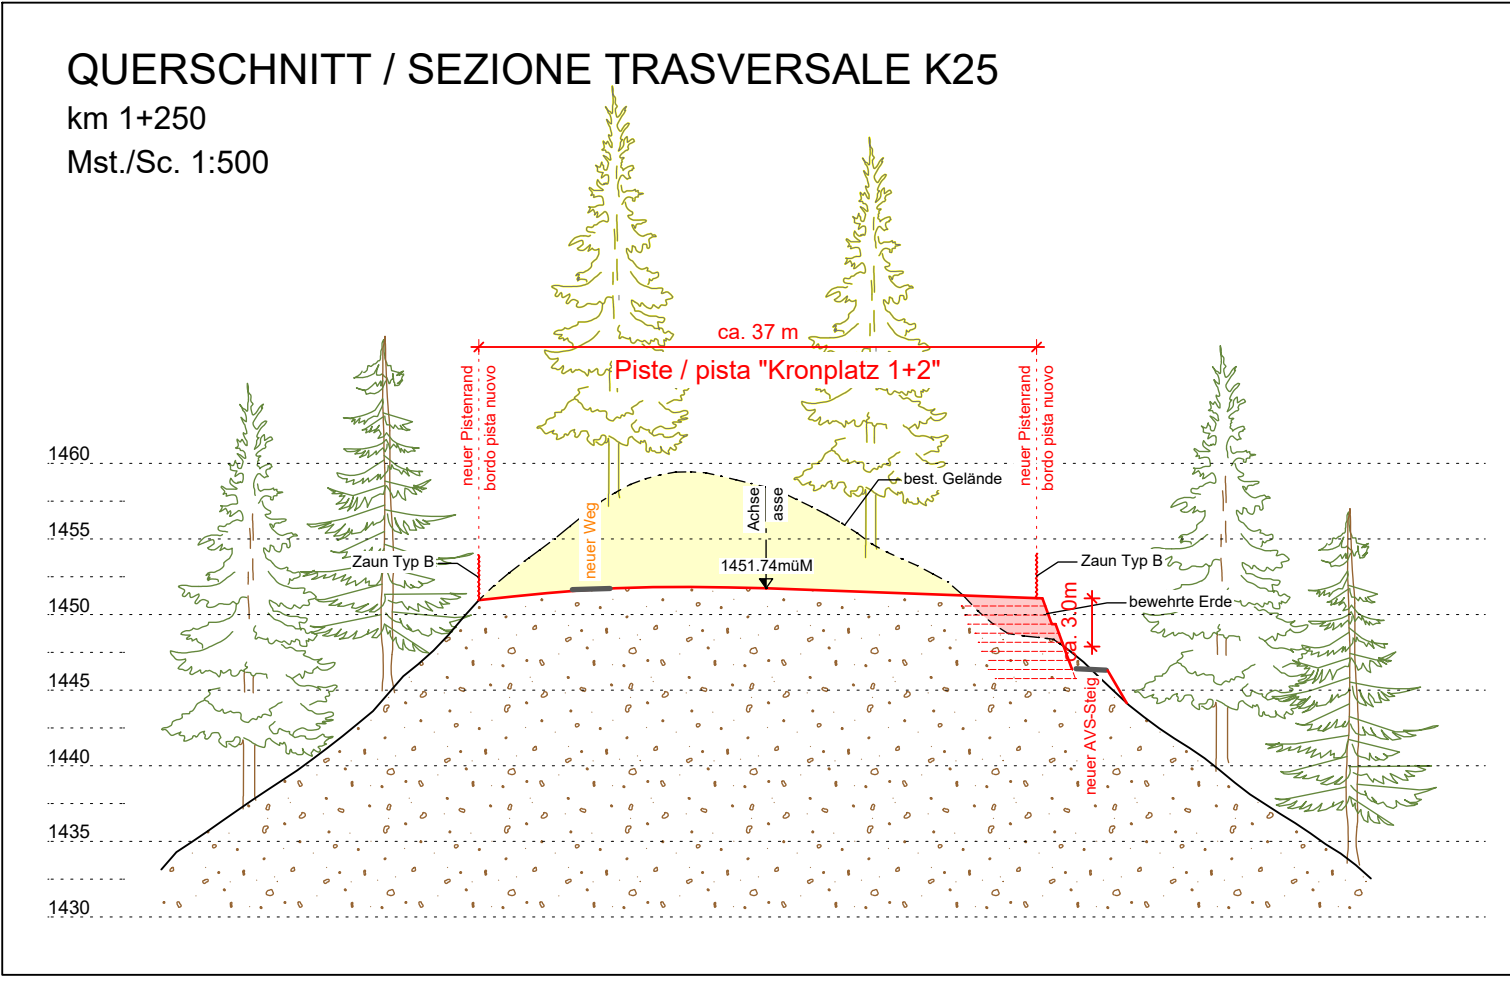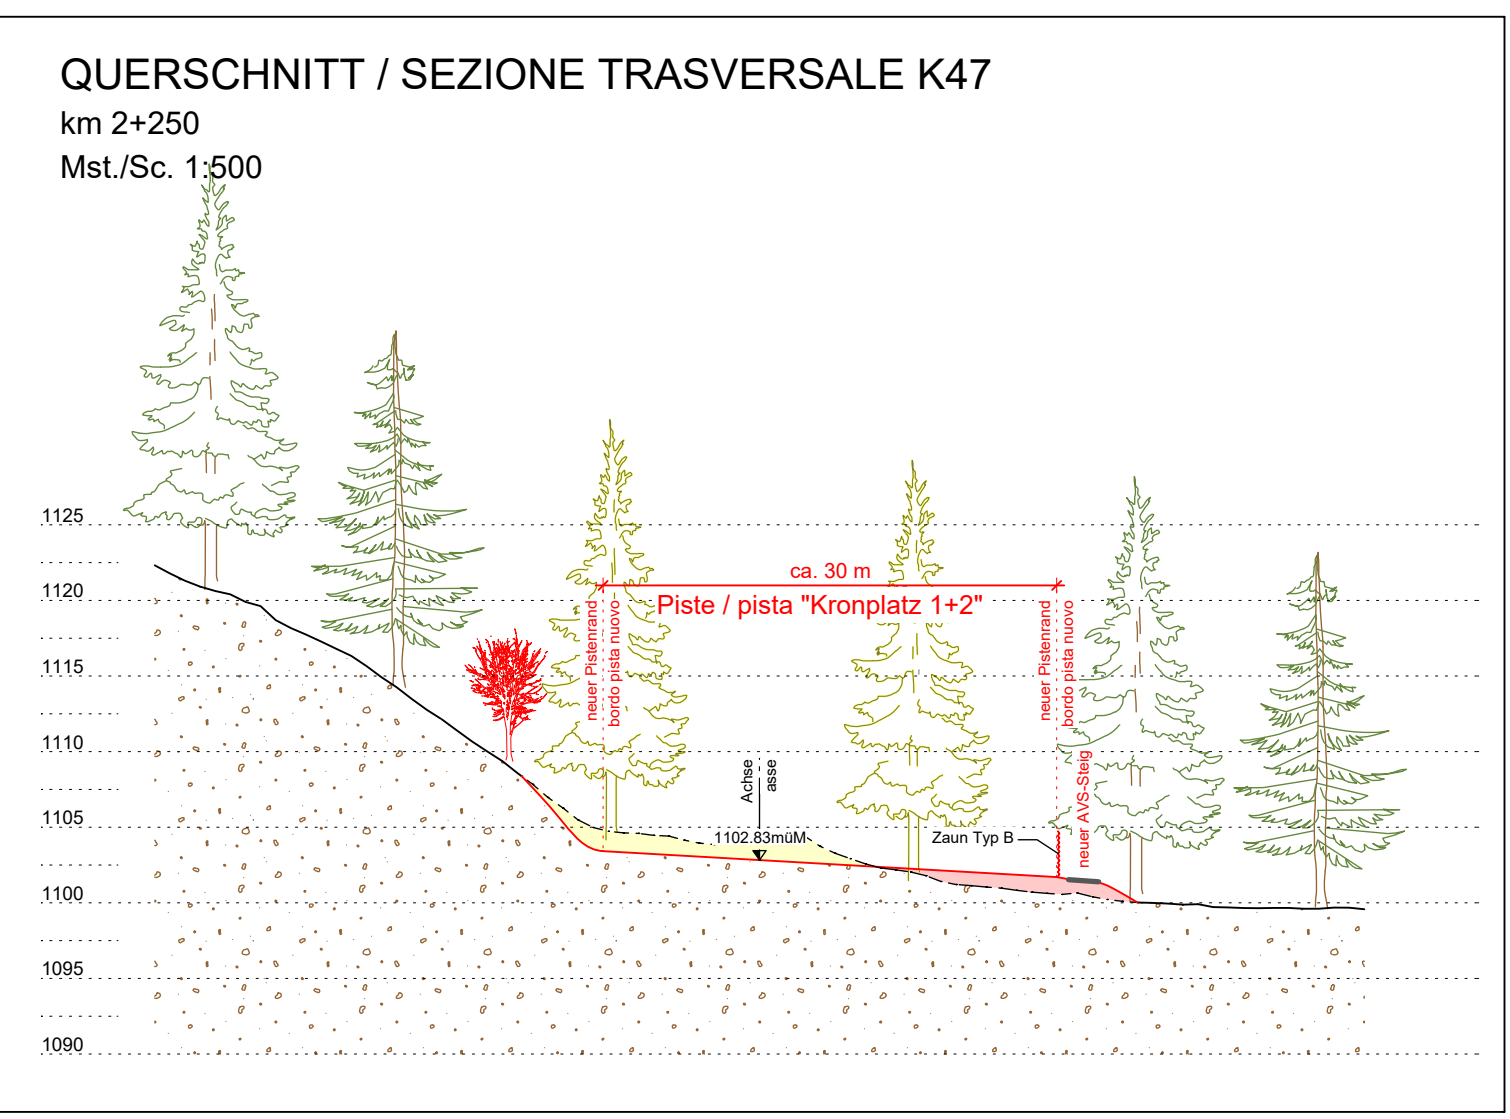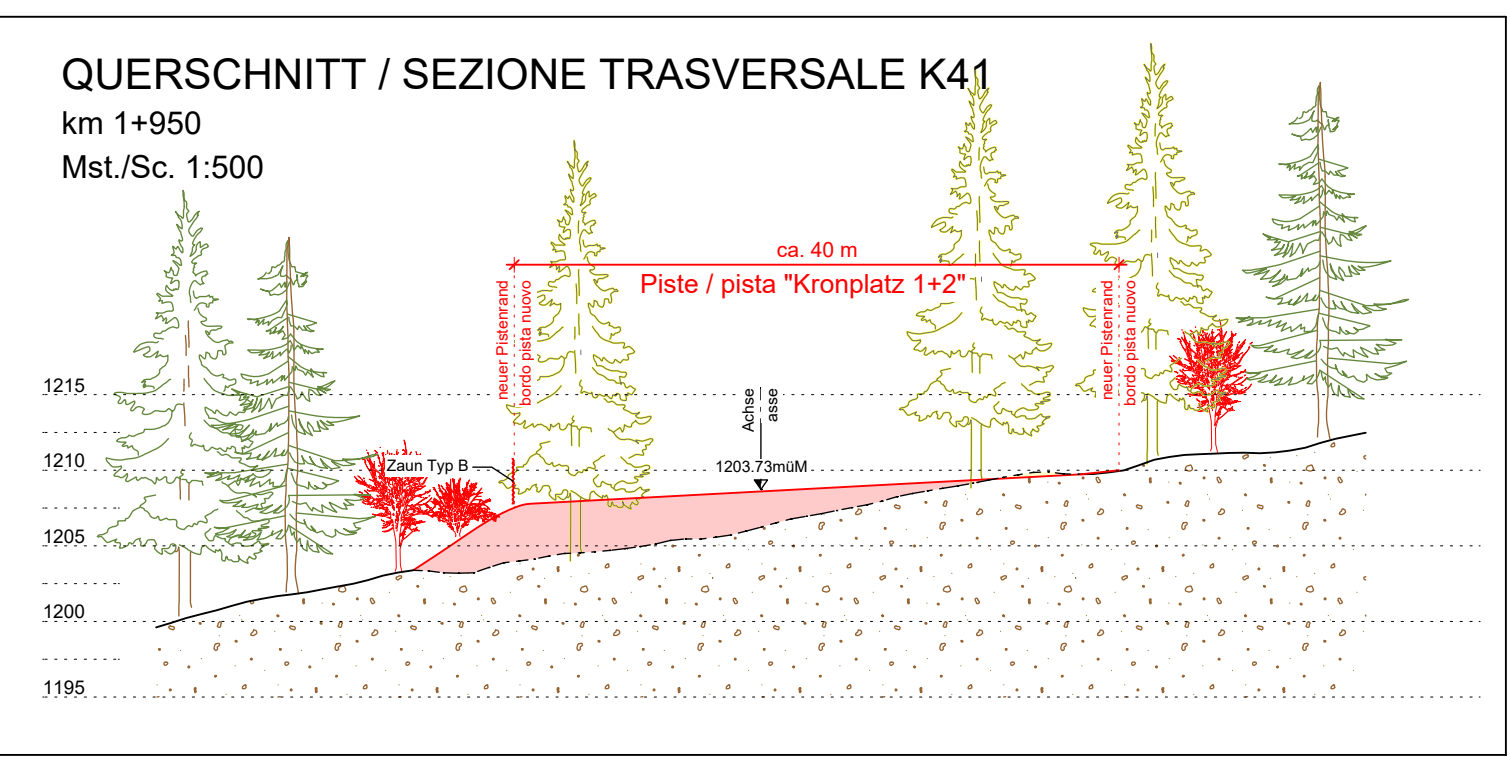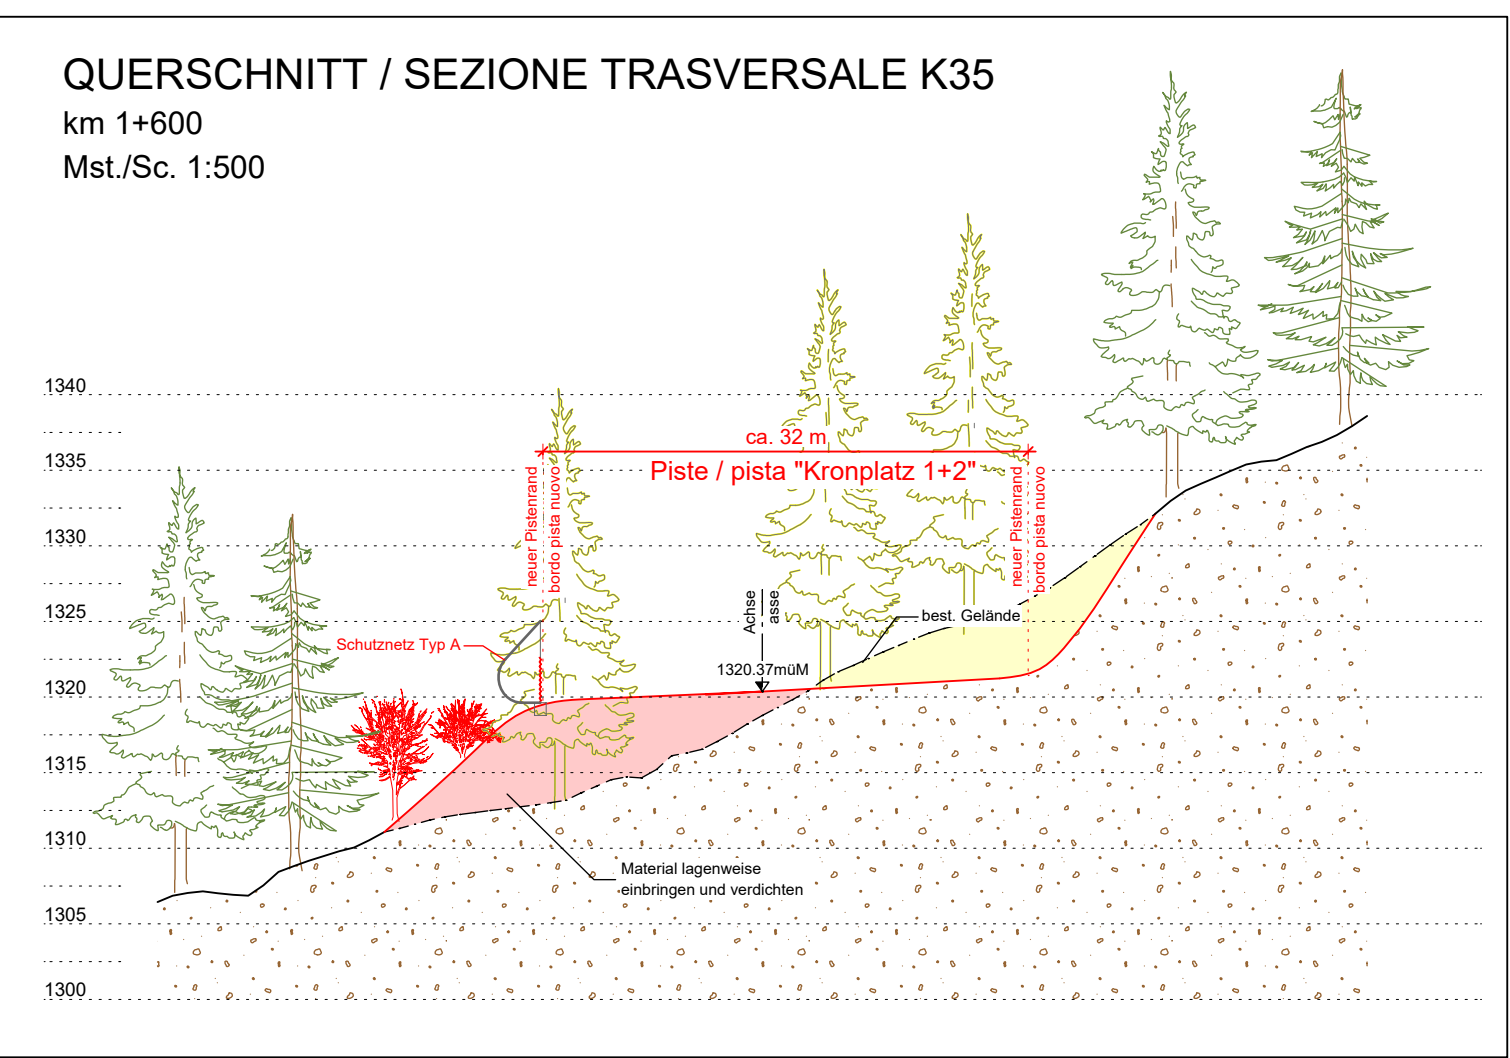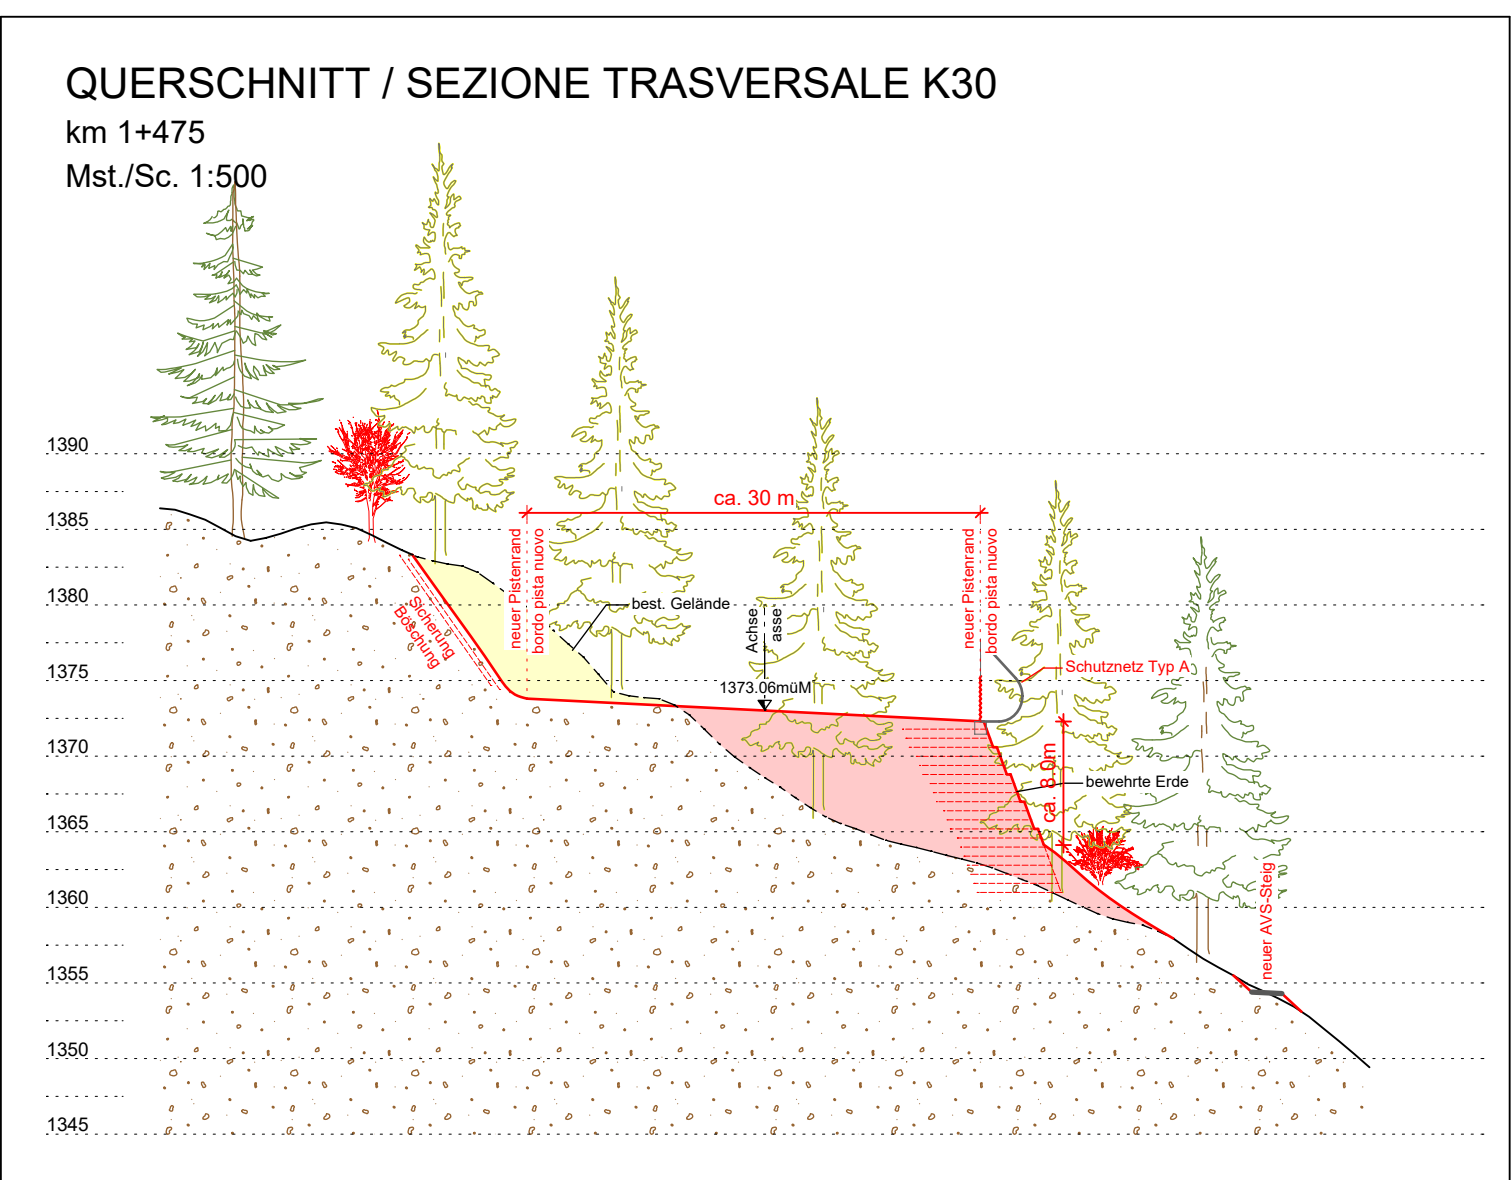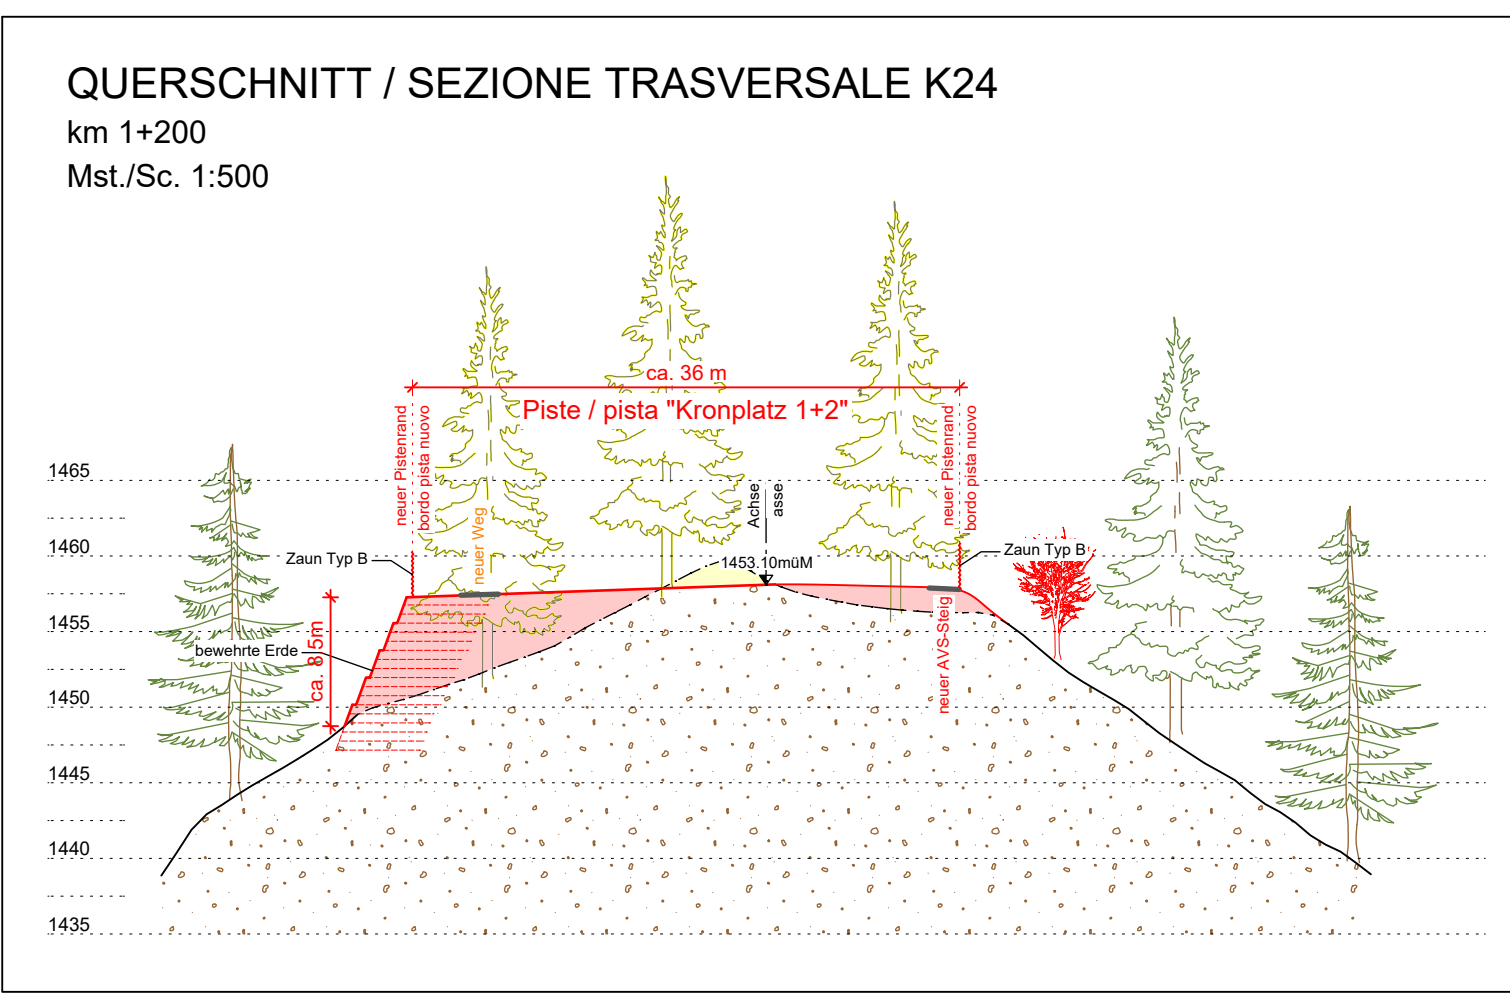

**SKIPISTE "K1+2" - unterer Teil**

QUERSCHNITTE  
Mst./Sc. 1:500

PROJEKT / PROGETTO  
**ERNEUERUNG DER AUFSTIEGSANLAGEN "KRONPLATZ 1+2" MIT NEUER PISTENANBINDUNG AM KRONPLATZ IN DER GEMEINDE BRUNECK**

PROJEKTANT / PROGETTISTA  
**IPM Engineering**  
Dott. Ing. Markus Pescolliderung / Dott. Ing. Udo Mall  
139031 Brunck, Gimpelplatz 2 / Brunco, piazza Gim 2 - 0474/05005 - info@ipm.bz - www.ipm.bz

22090


Nov 2023	DB	MP
Dez 2022	DB	MP
Datum	besch.	proj.
Plan-Nr.	plan.	n° disegno

**03.3.e**

© Diese Zeichnung darf ohne unsere Genehmigung weder ververvielfältigt noch Dritten zugänglich gemacht werden. È vietata la riproduzione nonché la trasmissione a terzi di questo documento senza la nostra autorizzazione.

**DETAIL BEWEHRTE ERDE**

Mst. 1:25

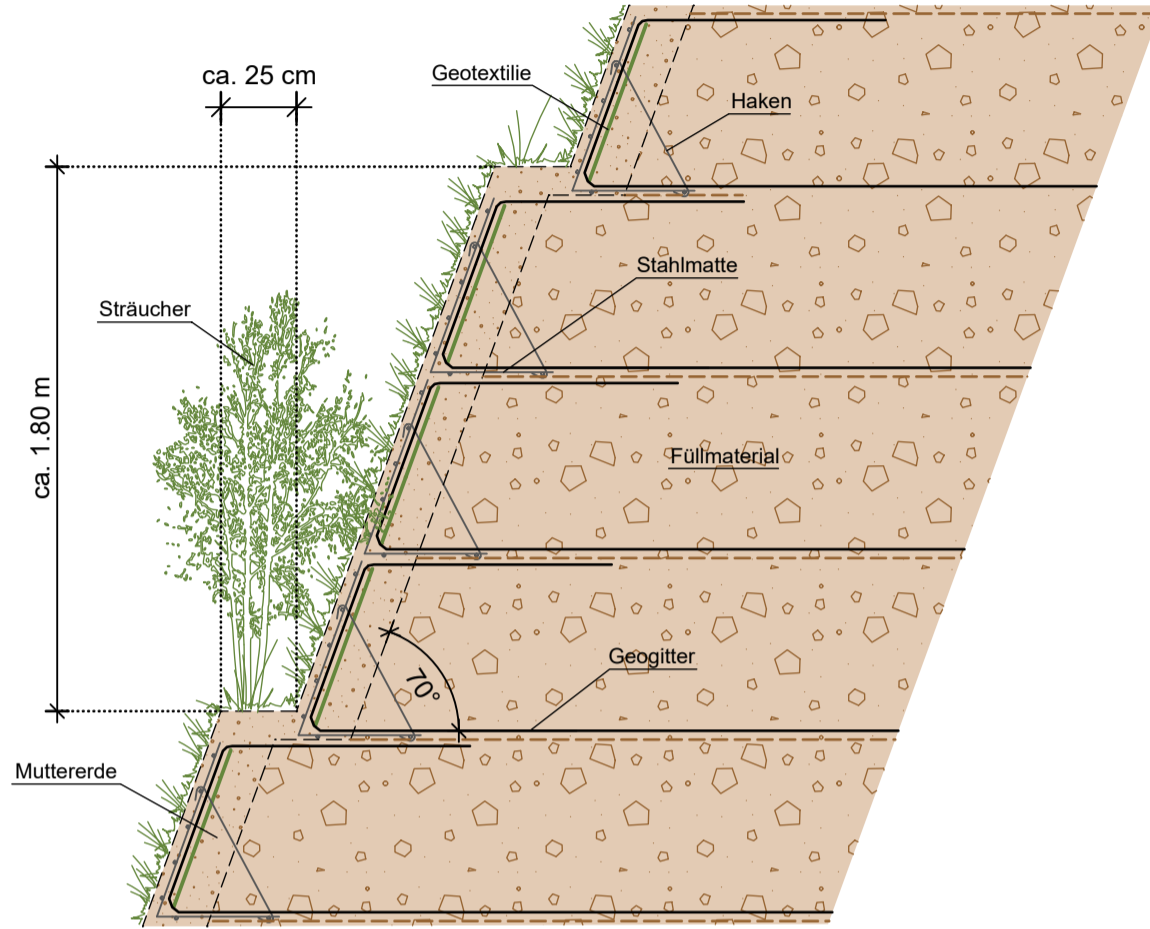

**DETAIL LAGEPLAN**

